

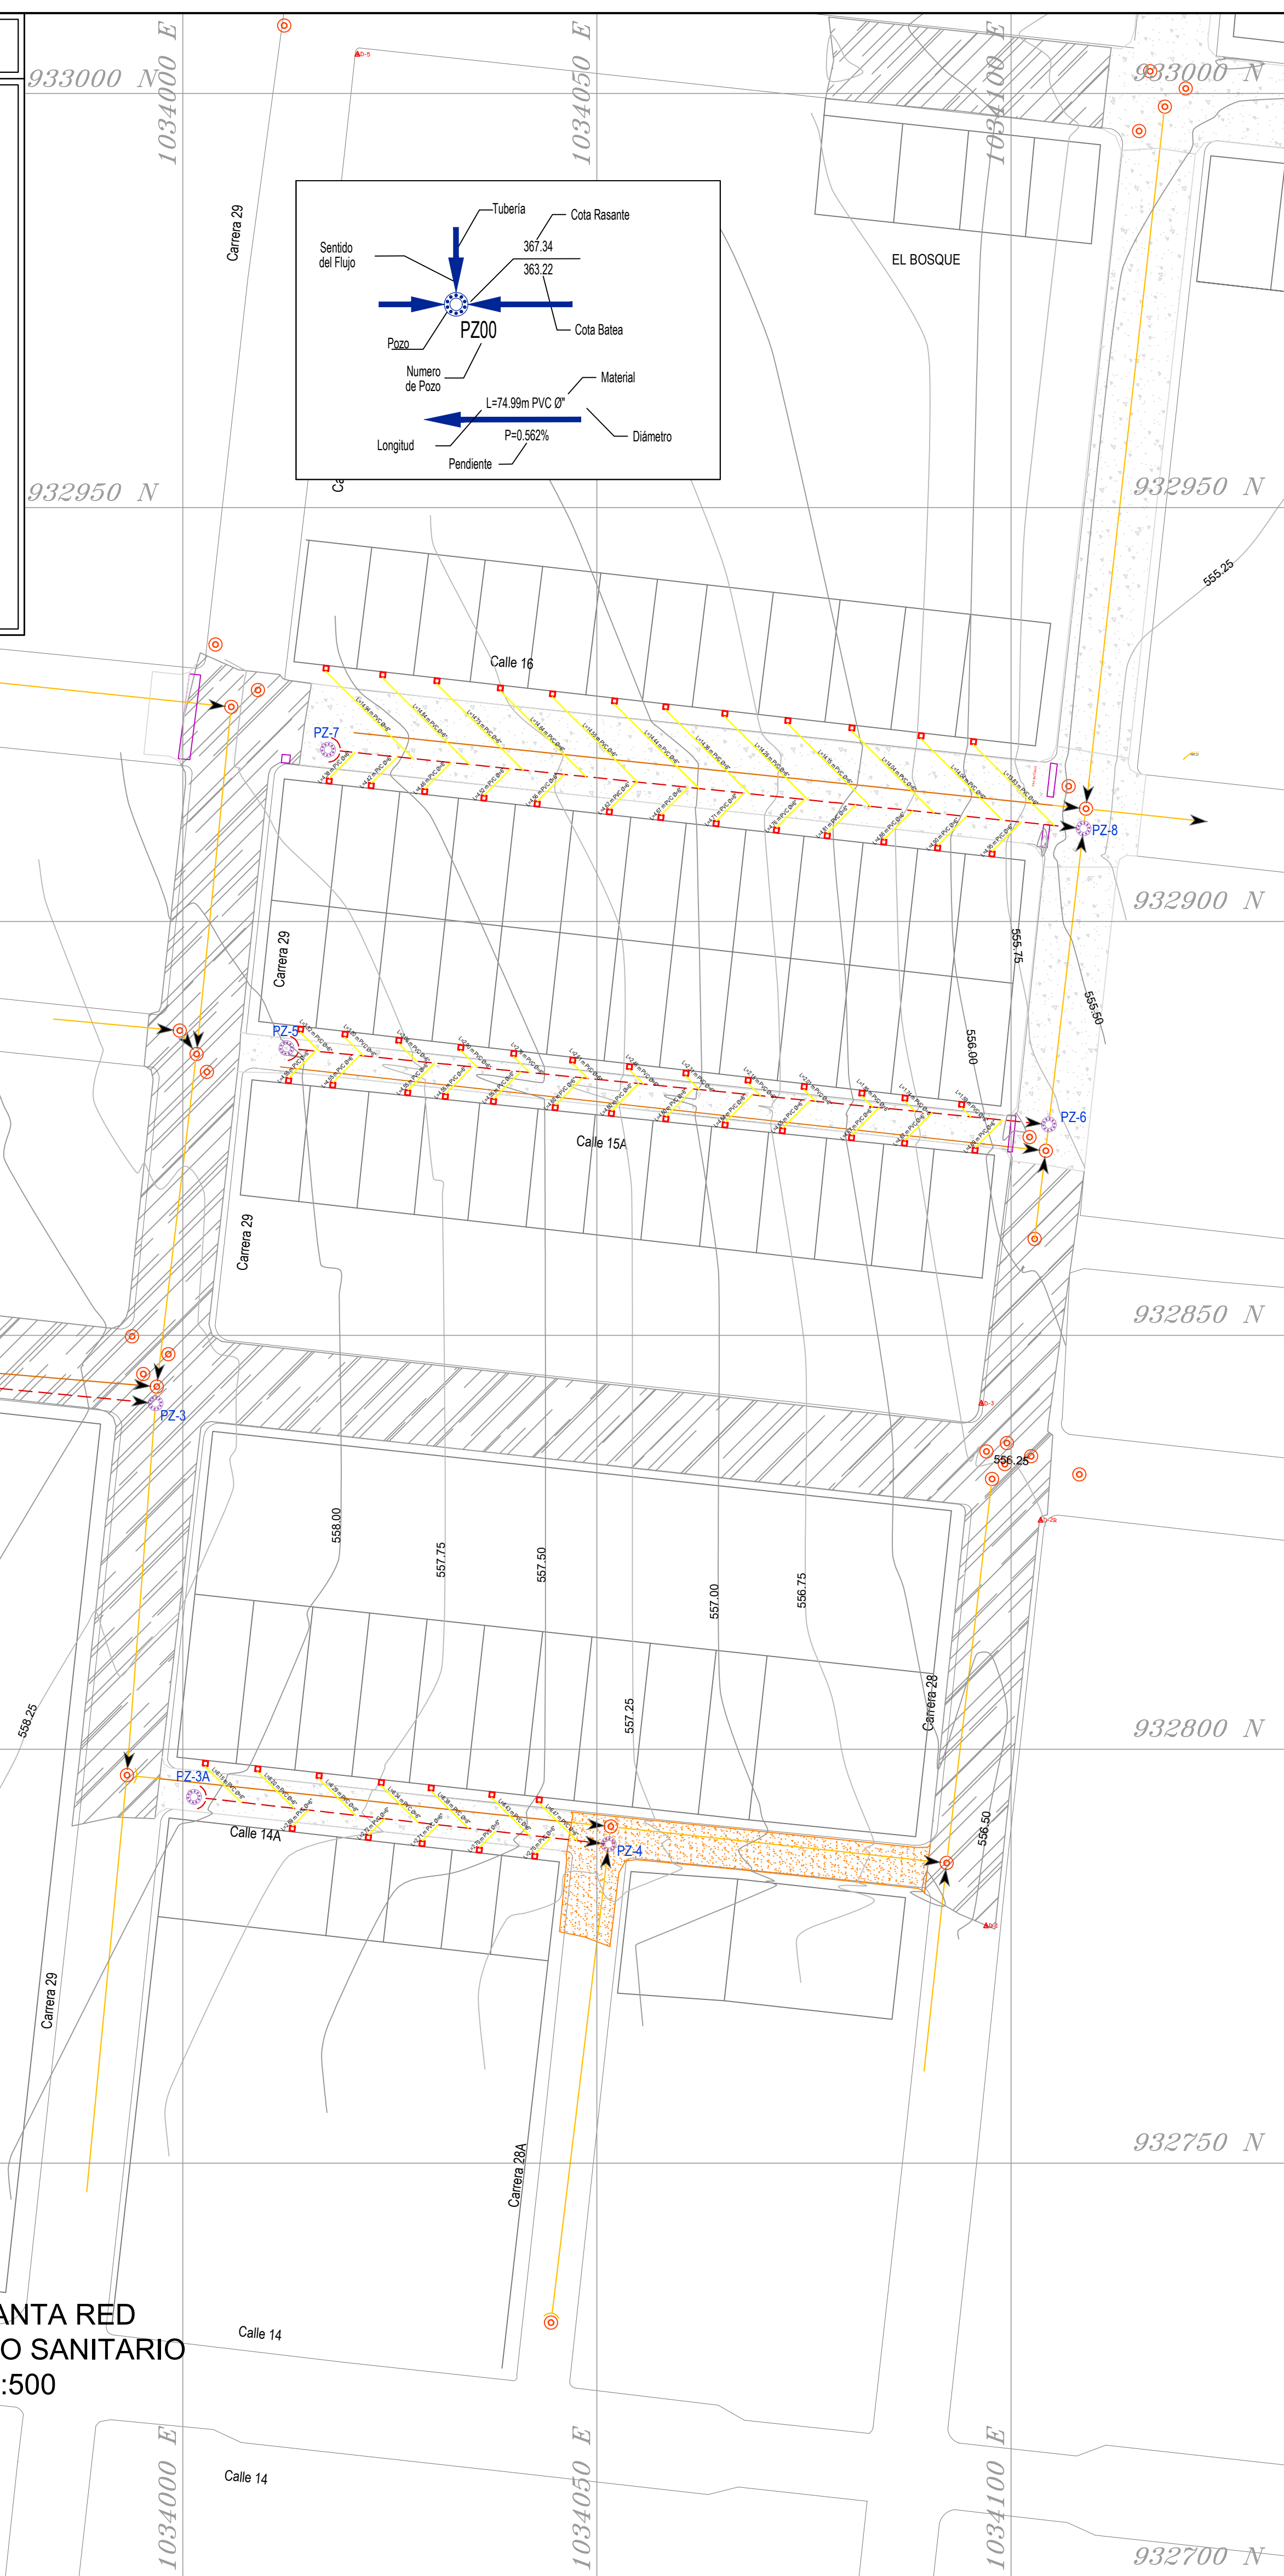
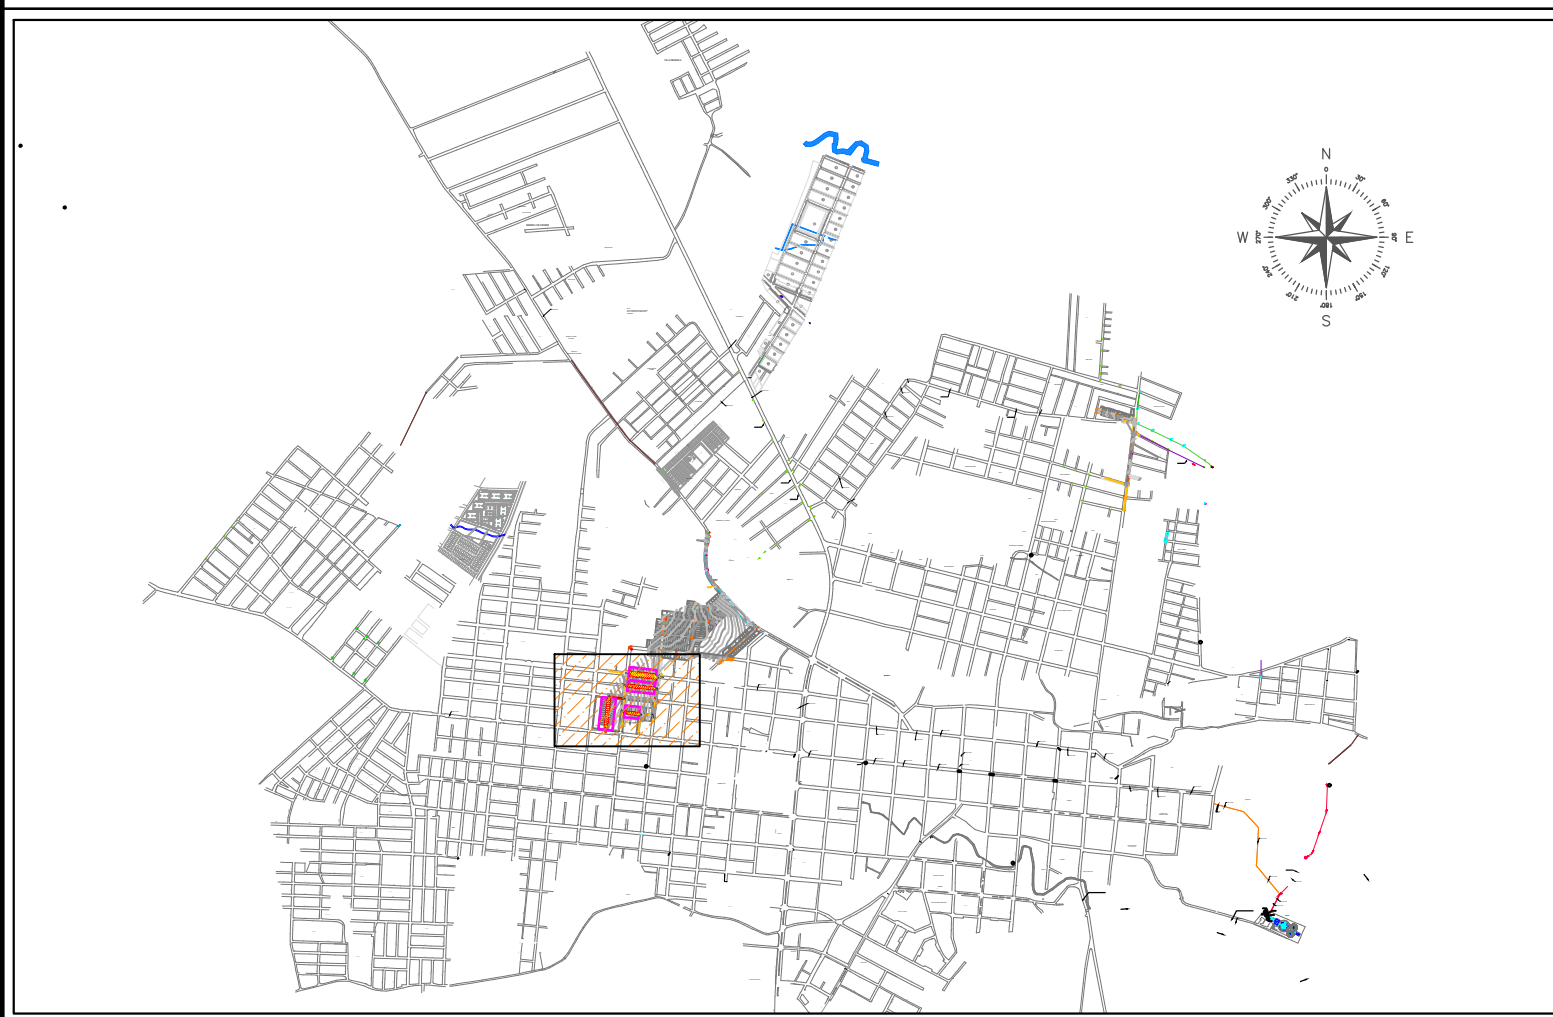


PLANO DE LOCALIZACIÓN SECTOR PLANO, SIN ESCALA

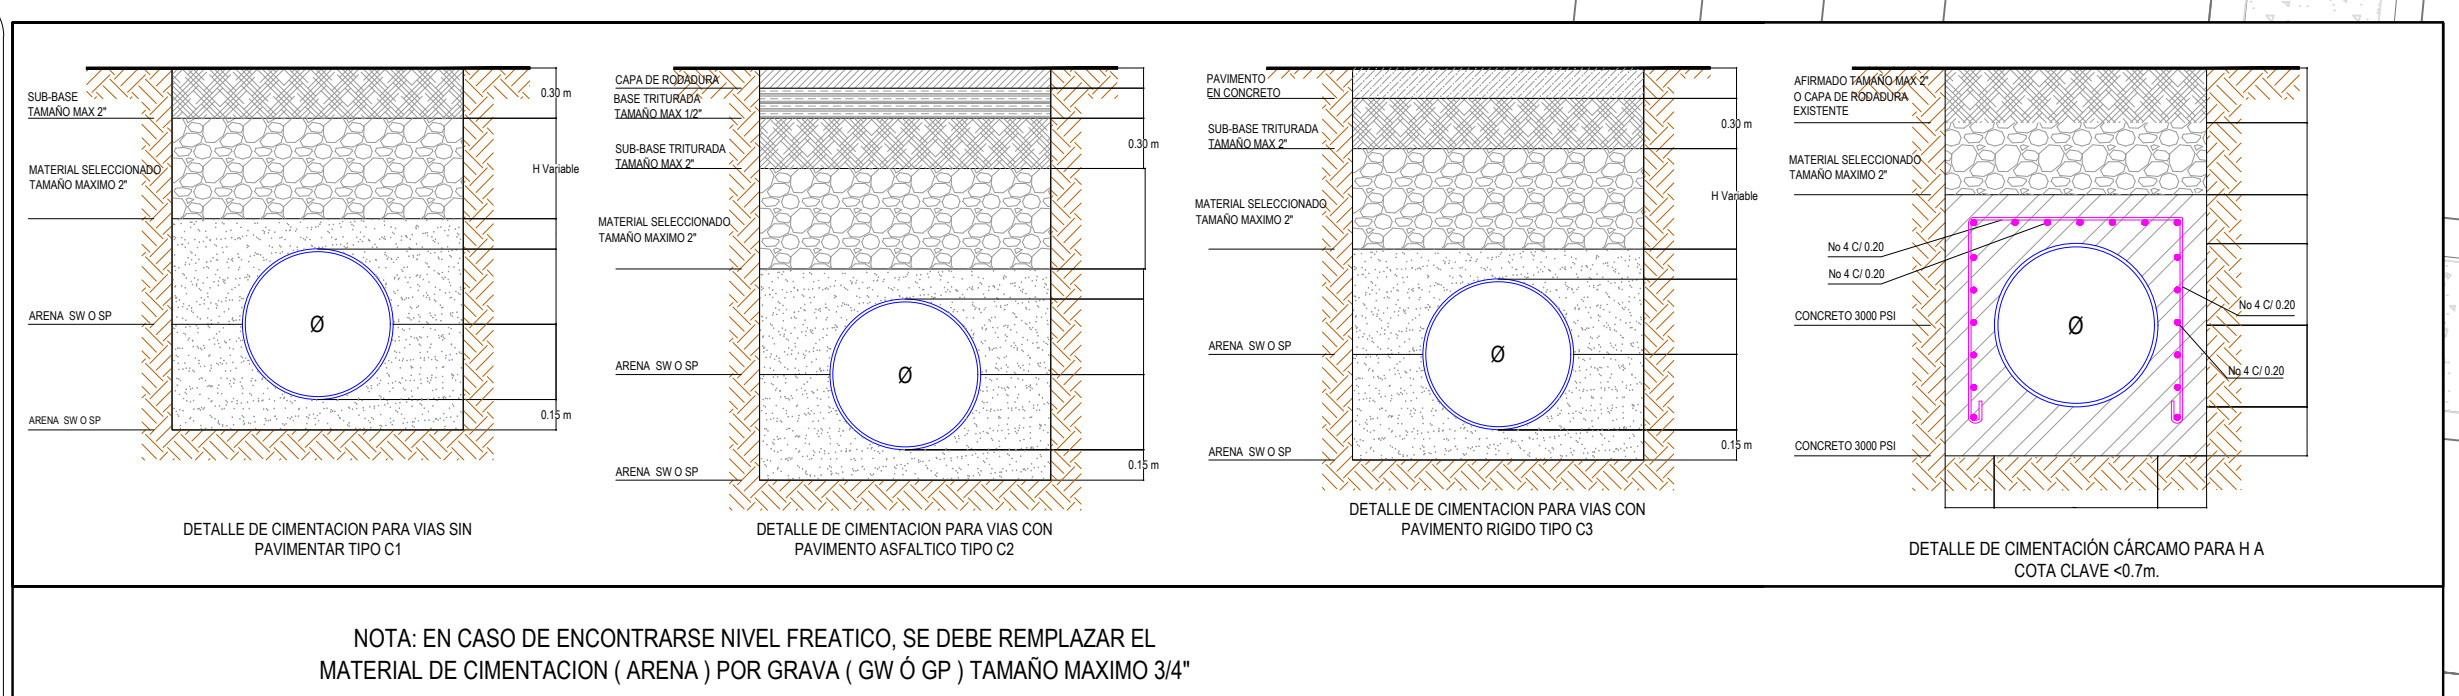

VISTA EN PLANTA RED ALCANTARILLADO SANITARIO ESC....1:500

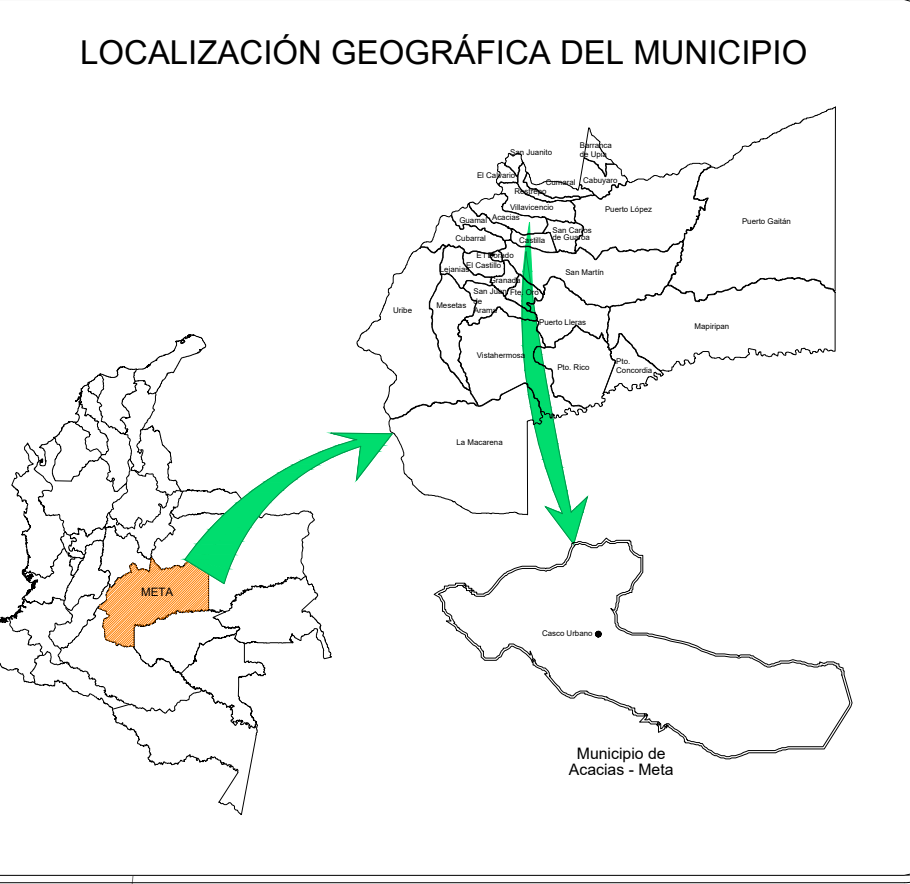

NOTA EN CASO DE ENCONTRARSE NIVEL FREÁTICO, SE DEBE REMPLAZAR EL MATERIAL DE CIMENTACIÓN (ARENA) POR GRAVA (GW 0 GP) TAMAÑO MÁXIMO 3/4"

**CONVENCIONES**


- CURVAS DE NIVEL
- LOTE
- VIA
- QUEBRADA
- AREA AFERENTE
- TUBERIA PVC Ø8" PROYECTADA
- TUBERIA DE GRESS EXISTENTE
- TUBERIA PVC EXISTENTE
- POZO DE INSPECCIÓN EXISTENTE
- POZO DE INSPECCIÓN PROYECTADO
- VIA EN ASFALTO
- VIA EN CONCRETO
- VIA DESTAPADA

**COORDENADAS POZOS PROYECTADOS**

ID	ESTE	NORTE	Ø INTERIOR
PZ-1	1033937.53	932747.08	1.20m
PZ-2	1033937.53	932846.36	1.20m
PZ-3	1033996.69	932841.79	1.20m
PZ-3A	1034001.32	932794.25	1.20m
PZ-4	1034051.42	932788.53	1.20m
PZ-5	1034012.50	932884.69	1.20m
PZ-6	1034104.57	932875.46	1.20m
PZ-7	1034017.52	932920.74	1.20m
PZ-8	1034108.76	932911.21	1.20m

**CUADRO DE LONGITUDES**

POZO	INICIO	FIN	LONGITUD (m)	DIAMETRO	PENDIENTE (%)	COTA RASANTE		COTA BATEA	
						INICIO	FIN	INICIO	FIN
PZ-1	PZ-2	99.9	8	0.51	558.68	559.17	557.28	556.77	
PZ-2	PZ-3	48.16	8	0.46	559.17	558.38	556.77	556.55	
PZ-3A	PZ-4	50.42	8	1.82	558.1	557.18	556.70	555.78	
PZ-5	PZ-6	92.52	8	2.73	557.93	555.89	556.53	554.00	
PZ-7	PZ-8	91.73	8	2.76	557.61	555.48	556.21	553.68	

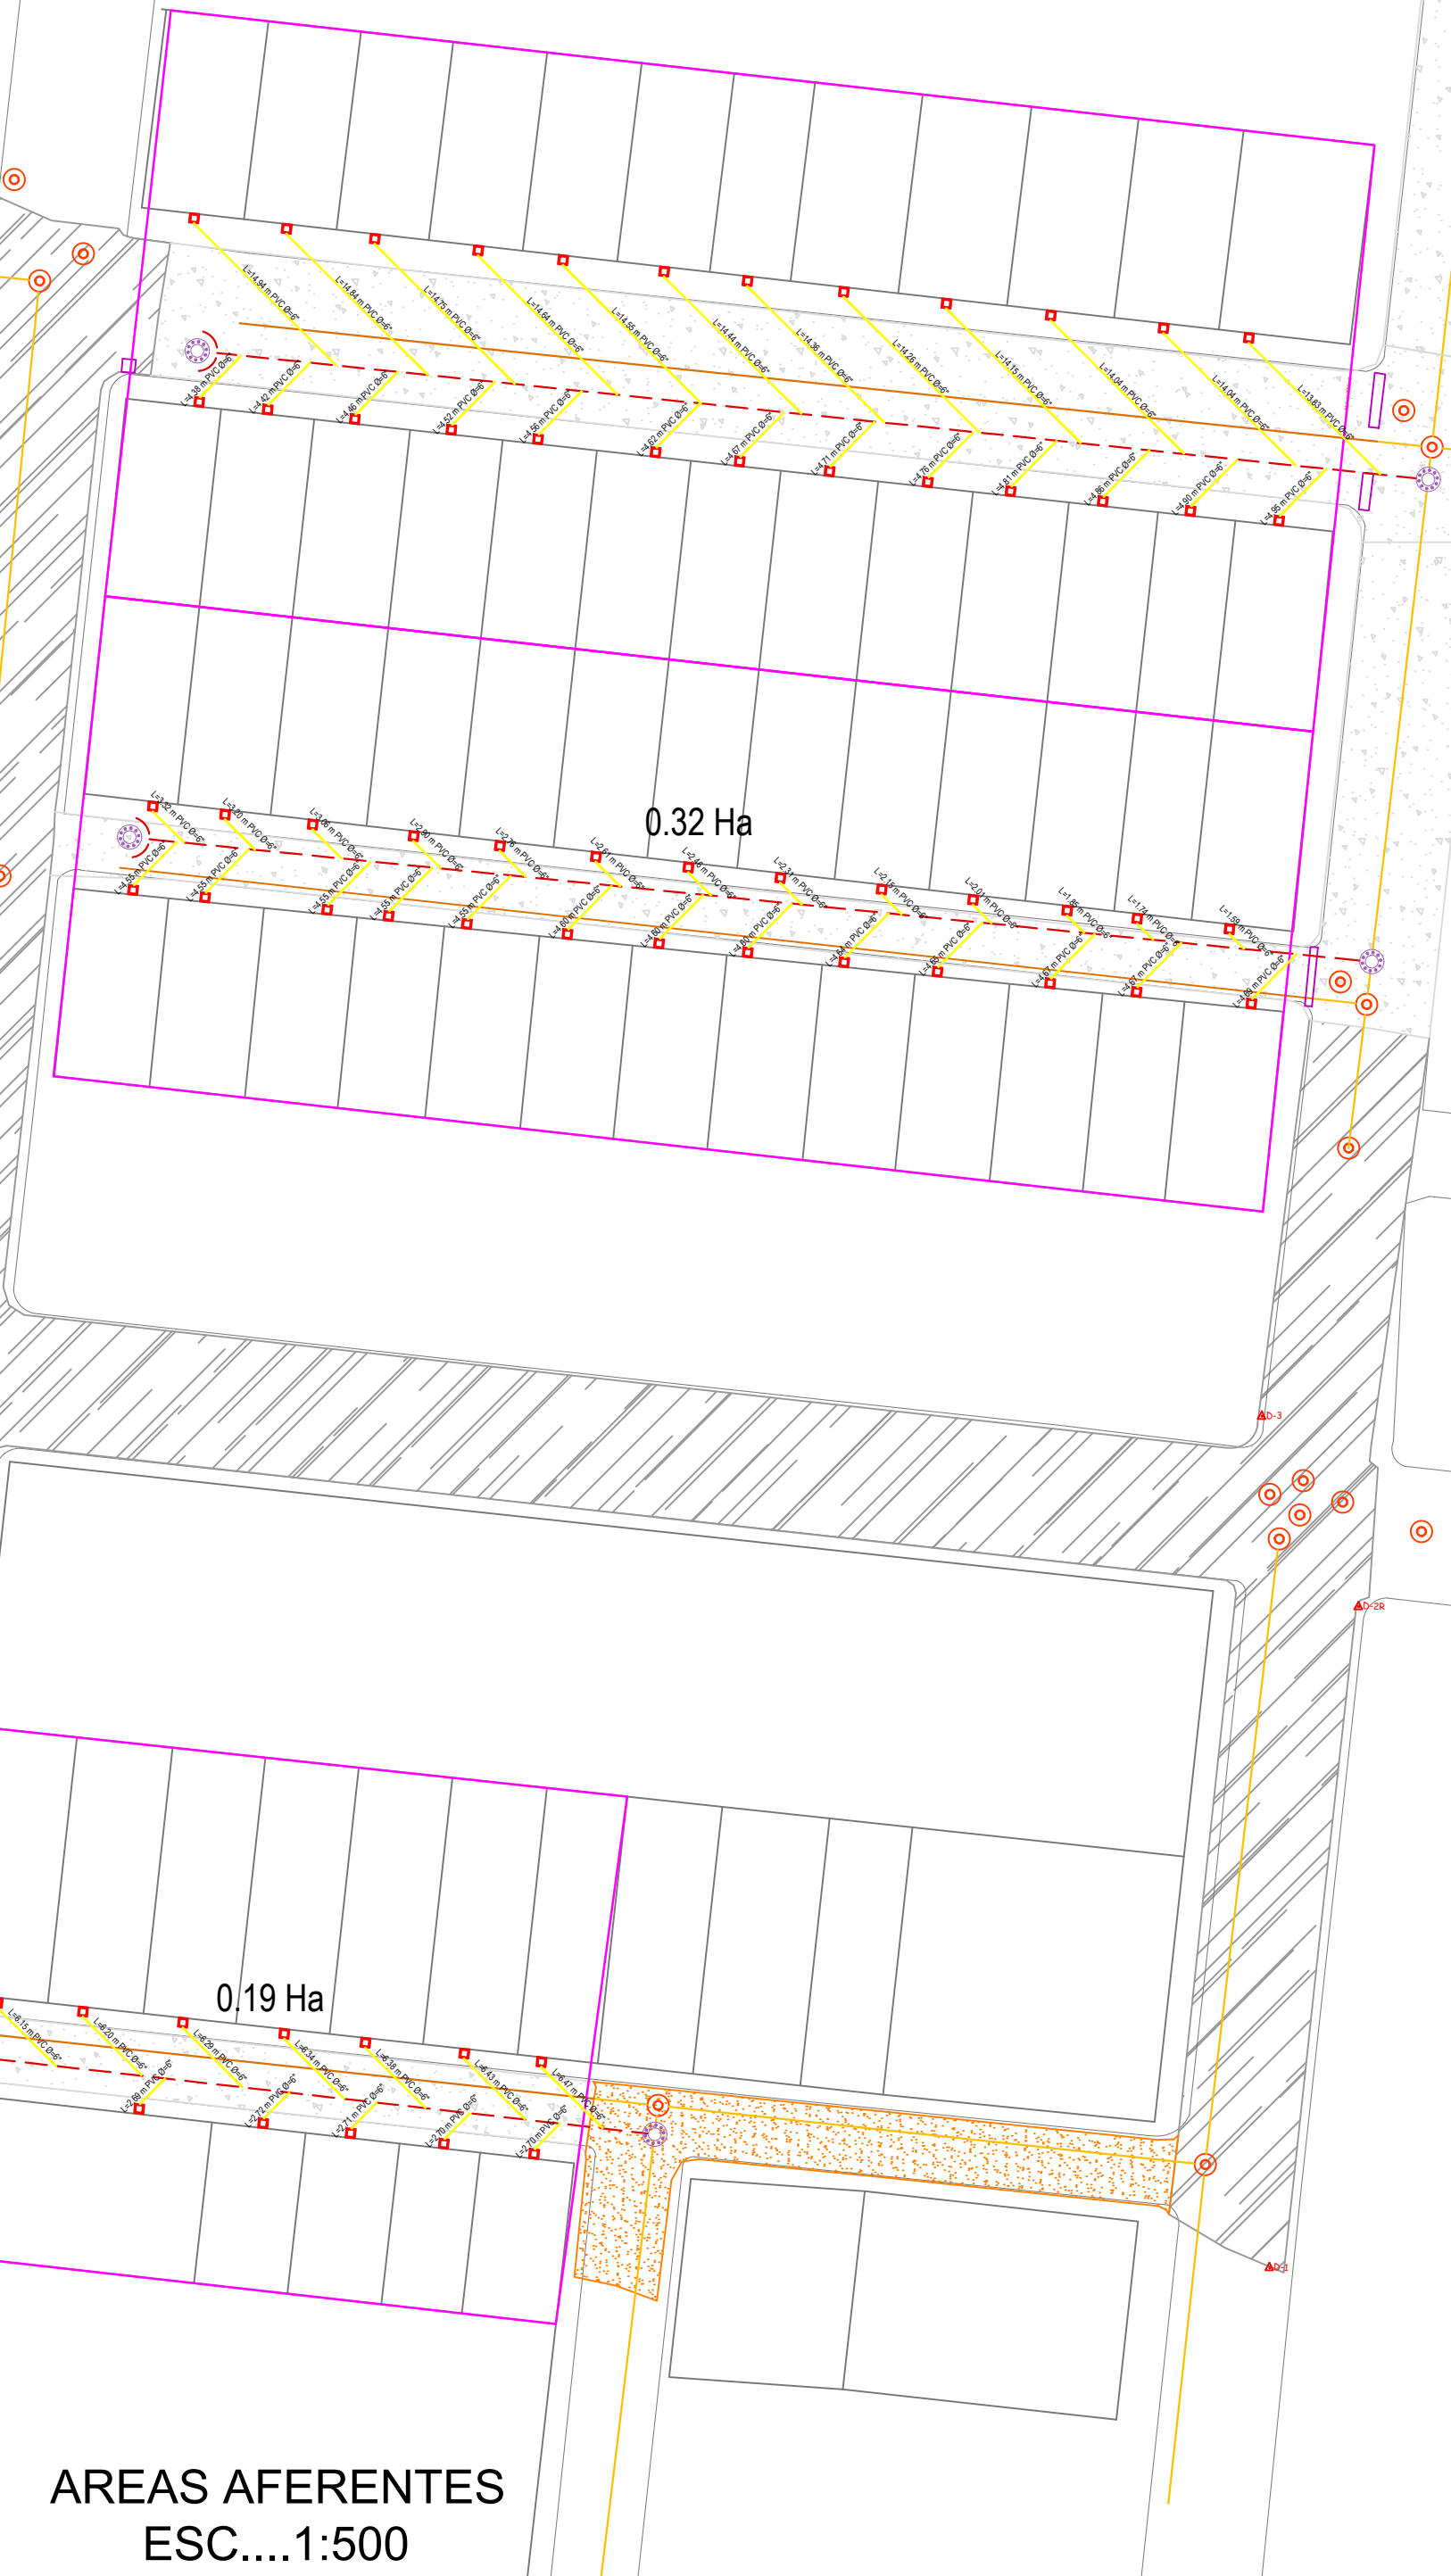

**ALCALDÍA DE ACACIAS**  
Camino de oportunidad.

**OBSERVACIONES**

**DISEÑO**

ING. YORMAN ALEXIS GONZALEZ JARAMILLO  
MP. 25202383877 CND

**MODIFICACIONES**

FECHA	MOD	NOMBRE ING. RESPONSABLE	FIRMA

**CONVENCIONES**

**PROYECTO:** MEJORAMIENTO ALCANTARILLADO SANITARIO EN LOS BARRIOS NUEVO MILENIO, ARAGUANEY, GUARATARA, PABLO EMILIO RIVEROS Y EL BOSQUE, MEJORAMIENTO REDES DE ACUEDUCTO BARRIO EL BOSQUE EN EL MUNICIPIO DE ACACIAS - META

**CONTIENE:** VISTA EN PLANTA DE LA RED DE ALCANTARILLADO SANITARIO ACOEMITIDAS Y AREAS AFERENTES DEL BARRIO EL BOSQUE DEL MUNICIPIO DE ACACIAS - META

**ESCALA:** 1:500

**NOMBRE DEL ARCHIVO:** DIS\_ALC\_SANIT\_EL\_BOSQUE\_ACACIAS.dwg

**FECHA:** DICIEMBRE - 2022

**PLANO No.:** 1 DE 1

**DIBUJÓ:** Ing. Yorman Gonzalez