


N:921350.000

N:921300.000

CUADRO DE CONVENCIONES	
	DELTA-ARMADA
	POZO
	ACOTADO
	ACCESO
	PALMA
	VÍA
	RED ALCANTARILLADO
	CABEZAL DE DESCARGA
	POSTE
	CURVAS DE NIVEL
	OBRAS DE ARTE
	AFLUENTES DE AGUA
	CERCA ALAMBRE
	PORTADA FINA

0 3 15m
ESCALA 1:150

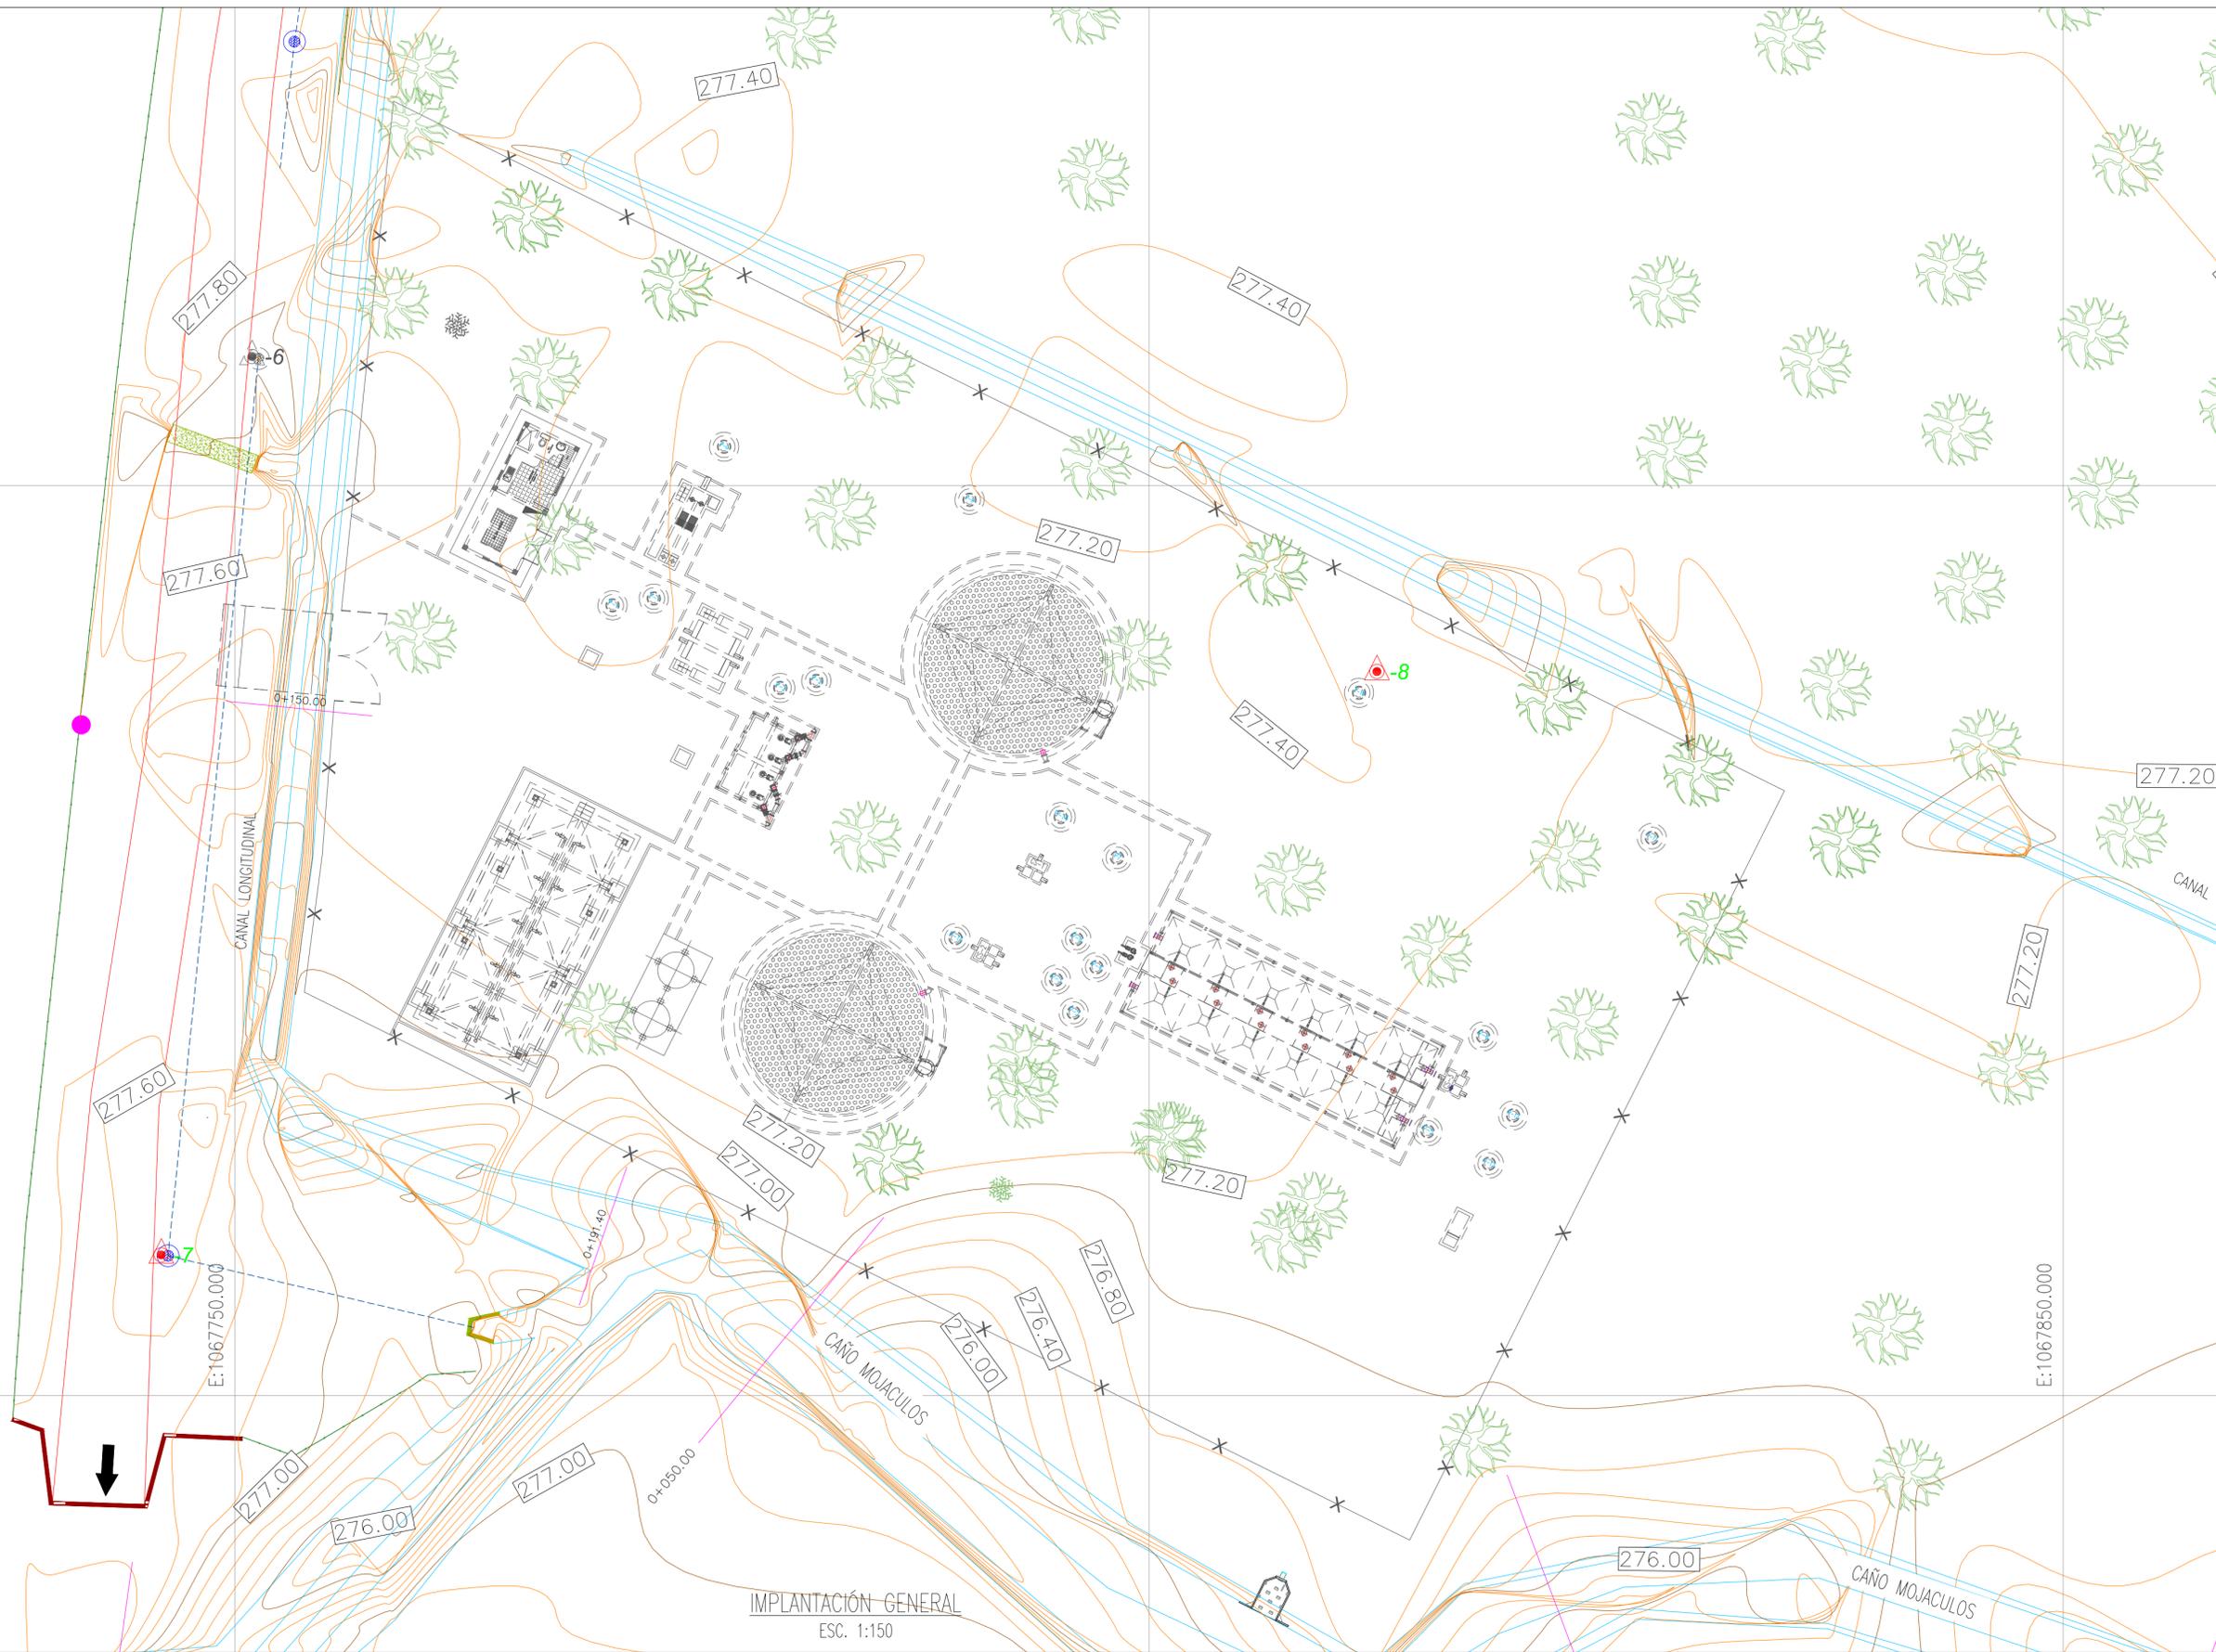

IMPLANTACIÓN GENERAL
ESC. 1:150

CONTRATANTE:

ESPA
Renovamos Nuestro Patrimonio
EMPRESA DE SERVICIOS PÚBLICOS DE ACACIAS
E S P A

PROYECTO:
ELABORACIÓN DE LOS ESTUDIOS Y DISEÑOS DE LA PLANTA DE TRATAMIENTO DE AGUAS RESIDUALES Y EL PLAN DE GESTIÓN DEL RIESGO PARA EL MANEJO DEL VERTIMIENTO DEL CENTRO POBLADO DE DINAMARCA EN EL MUNICIPIO DE ACACIAS.

CONTRATISTA:

PROYECTOS CIVILES E HIDRÁULICOS
MCJC INGENIERIA LTDA.
PROYECTOS CIVILES E HIDRÁULICOS

SUPERVISIÓN:
ING. RAFA ENRIQUE RUIZ
SUBGERENTE DE ASESORIA Y ALCANTARILLADO
EMPRESA DE SERVICIOS PÚBLICOS DE ACACIAS - ESPA

N°	REVISIONES		
	DESCRIPCIÓN	FECHA	REVISOR

DISEÑO:
ING. JOSÉ SMARÍN PÉREZ R.
MAE: 25202-5408 CHD

REVISÓ:
ING. MANUEL F. CAMARGO
MAE: 25202-31558 CHD

APROBÓ:
ING. MANUEL F. CAMARGO
MAE: 25202-31558 CHD

DIBUJÓ:
JOHN F. CARRONS

CONTIENE:
IMPLANTACIÓN GENERAL

FECHA: OCTUBRE DE 2017

ESCALA: IND.

ARCHIVO: 003.IMPLANTACION GENERAL PPAR DINAMARCA.dwg

PLANO N°:
HID.
003 DE 016

REV: 0