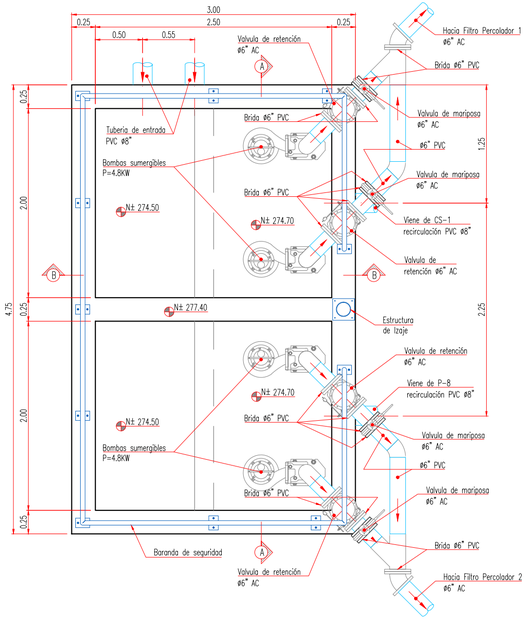

VISTA EN PLANTA POZO DE BOMBEO

ESC. 1:25

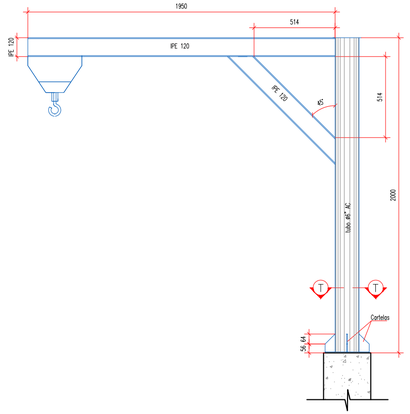

ALZADO DE GRUA

ESC. 1:15

*Las cotas estan dadas en mm

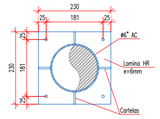

SECCIÓN T – T

ESC. 1:7.5

*Las cotas estan dadas en mm

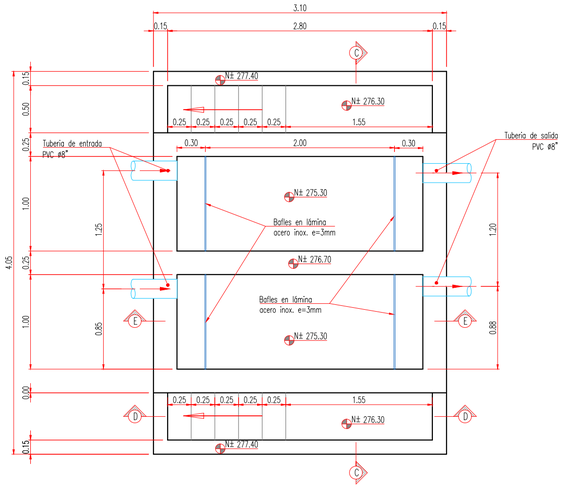

VISTA EN PLANTA TRAMPA DE GRASAS

ESC. 1:25

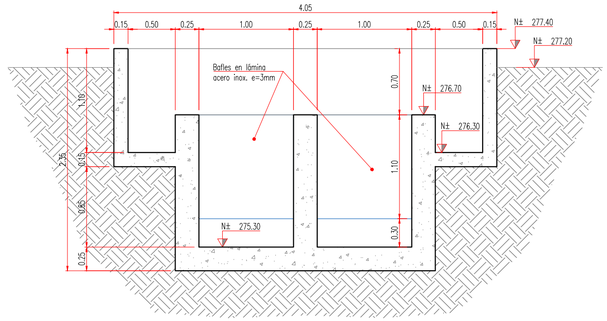

CORTE C – C

ESC. 1:25

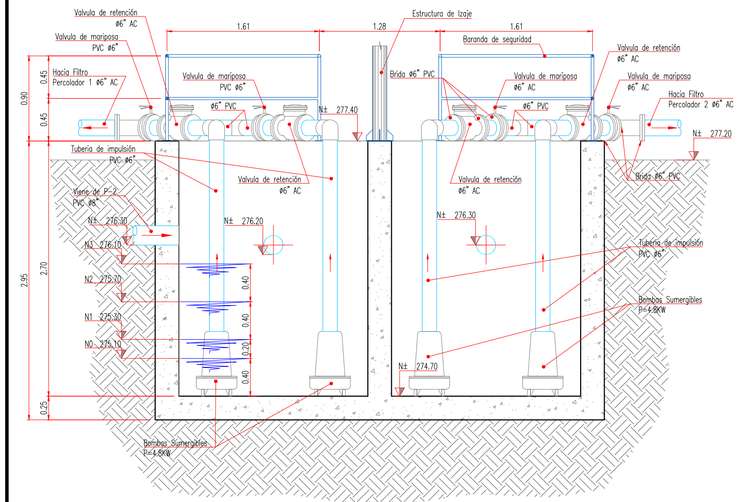

CORTE A – A

ESC. 1:25

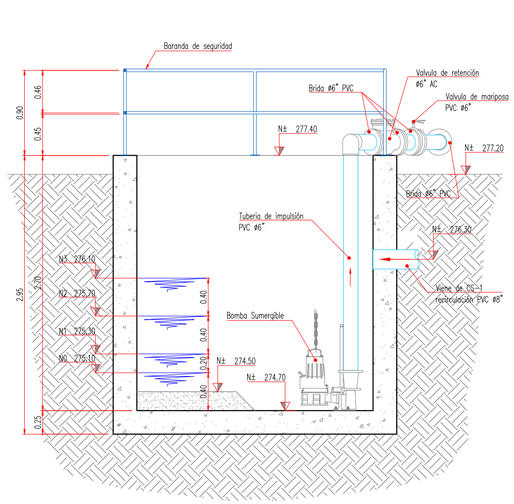

CORTE B – B

ESC. 1:25

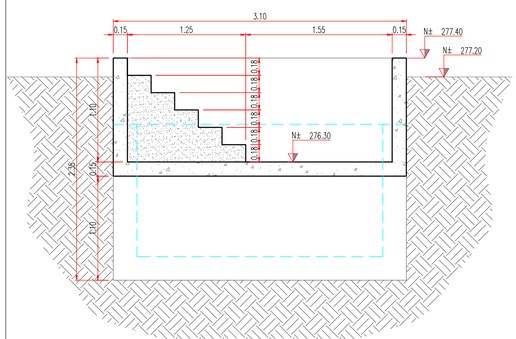

CORTE D – D

ESC. 1:25

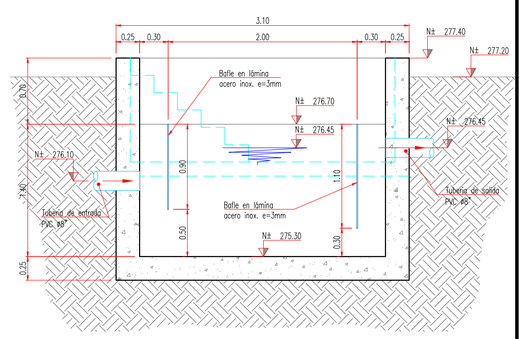

CORTE E – E

ESC. 1:25

0 0.50 2.5m

ESCALA 1:25

CONTRATANTE:	EMPRESA DE SERVICIOS PÚBLICOS DE ACACÍAS E S P A
PROYECTO:	ELABORACIÓN DE LOS ESTUDIOS Y DISEÑOS DE LA PLANTA DE TRATAMIENTO DE AGUAS RESIDUALES Y EL PLAN DE GESTIÓN DEL RIESGO PARA EL MANEJO DEL VERTIMIENTO DEL CENTRO POBLADO DE DINAMARCA EN EL MUNICIPIO DE ACACÍAS.
CONTRATISTA:	MCJC INGENIERÍA LTDA. PROYECTOS CIVILES E HIDRÁULICOS
SUPERVISIÓN:	ING. RAUL ENRIQUE ROJAS SUBGERENTE DE ACUEDUCTO Y ALCANTARILLADO EMPRESA DE SERVICIOS PÚBLICOS DE ACACÍAS – ESPA

REVISIONES			
Nº	DESCRIPCIÓN	FECHA	REVISO

DISEÑÓ:	ING. JOSÉ RAMÓN PÉREZ R. MP: 25202-54058 CND
REVISÓ:	ING. MANUEL F. CAMARGO MP: 25202-31558 CND
APROBÓ:	ING. MANUEL F. CAMARGO MP: 25202-31558 CND
DIBUJÓ:	JOHN F. CARDENAS

CONTIENE:

POZO DE BOMBEO INICIAL – TRAMPA DE GRASAS
- Planta
- Secciones
- Detalles

FECHA: OCTUBRE DE 2017	ESCALA: IND.	ARCHIVO: 009_POZO DE BOMBEO INICIAL_TRAMPA DE GRASAS.dwg	REV: 0

PLANO Nº: HID. 009 DE 016