




PLANTA GENERAL FILTRO PERCOLADOR
ESC. 1:50

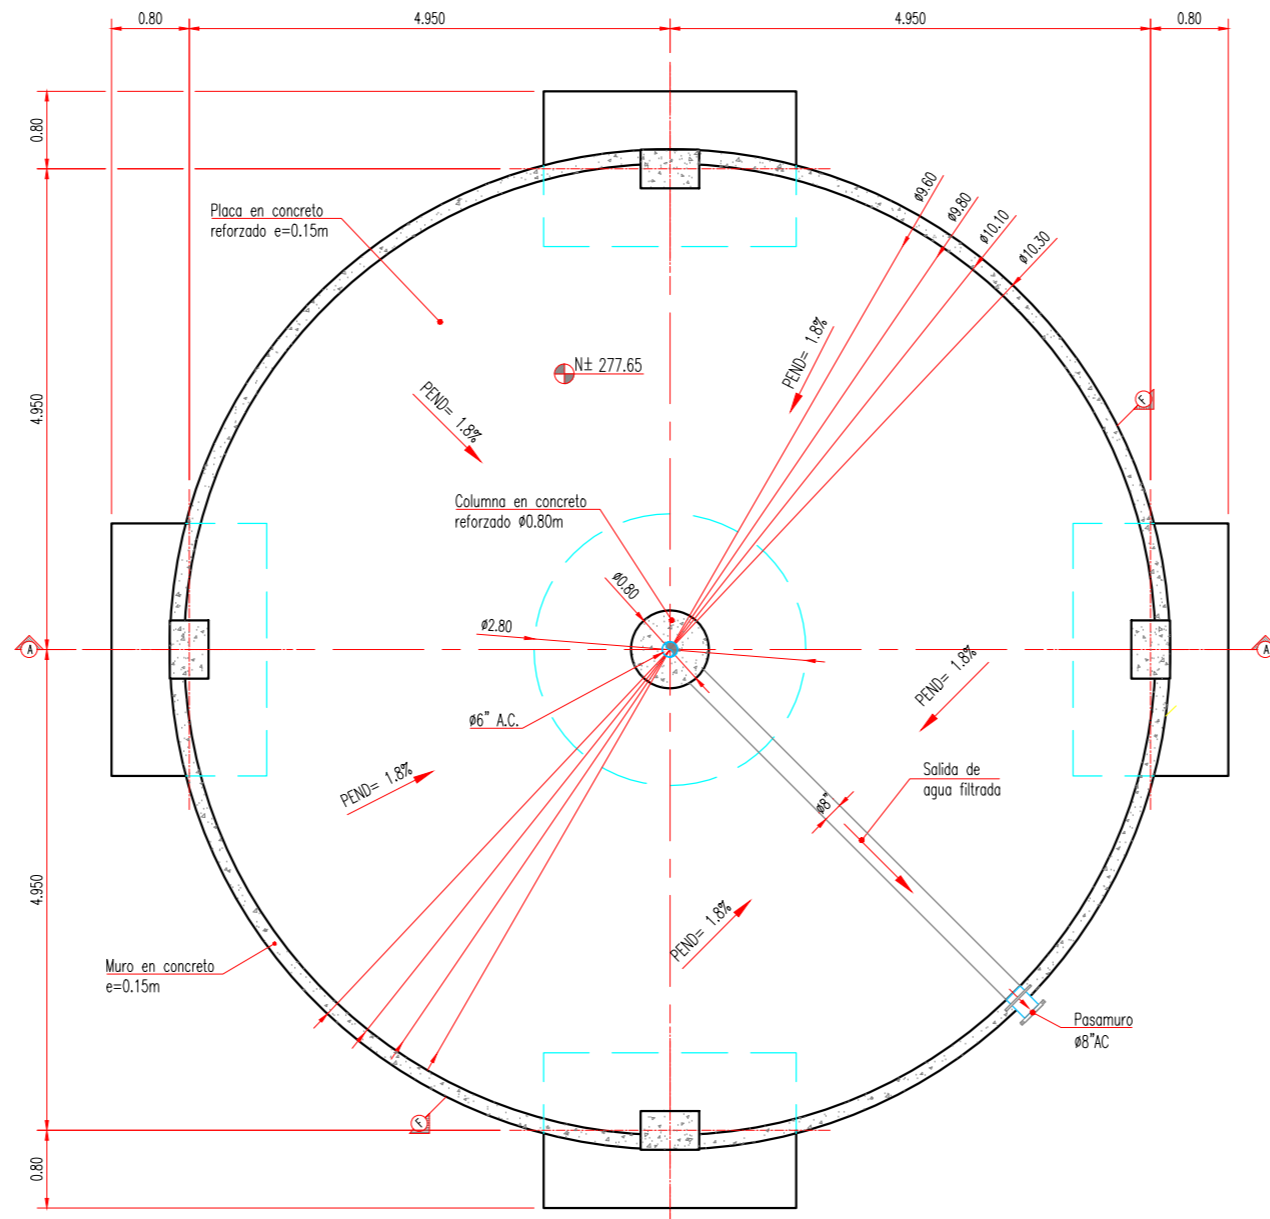


CORTE B - B
ESC. 1:50

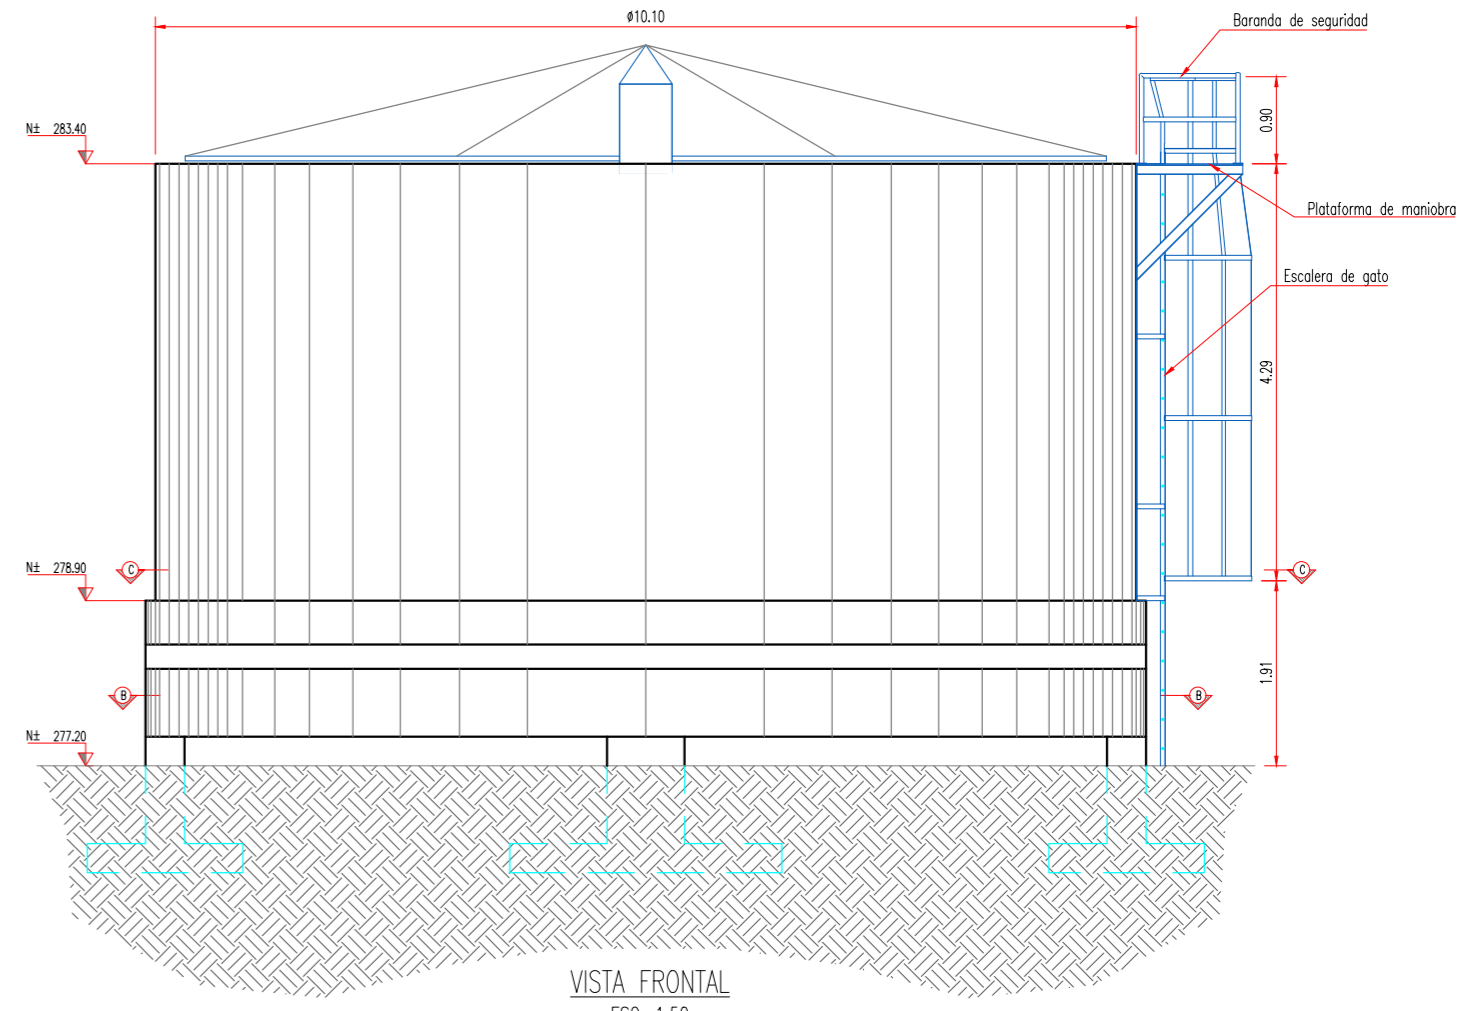


VISTA FRONTAL
ESC. 1:50

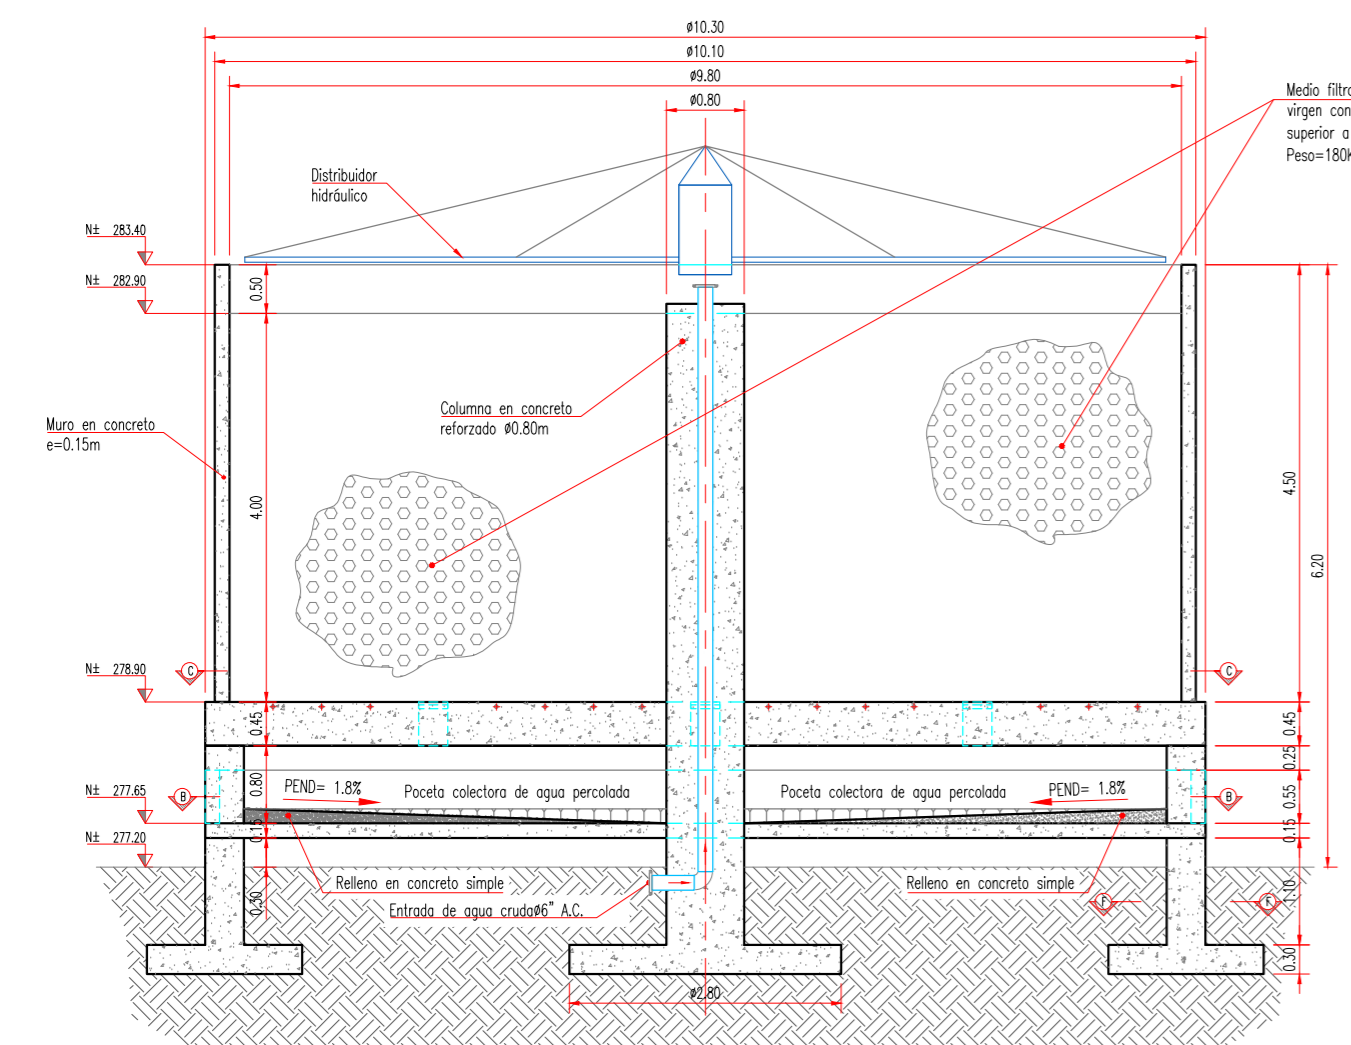


CORTE A - A
ESC. 1:50

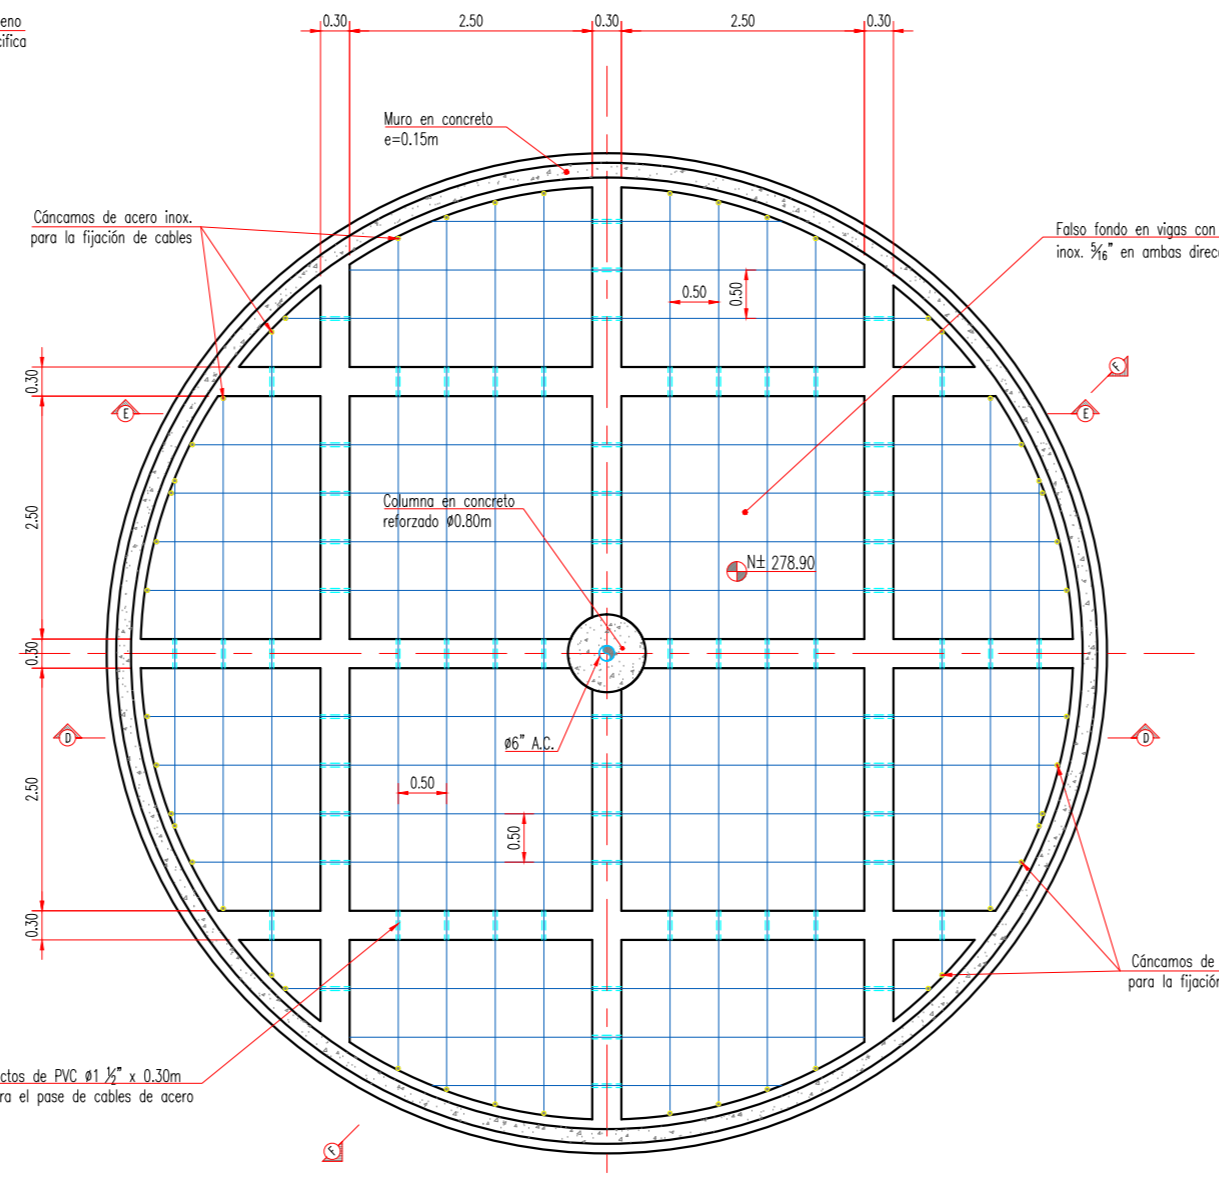


CORTE C - C
ESC. 1:50

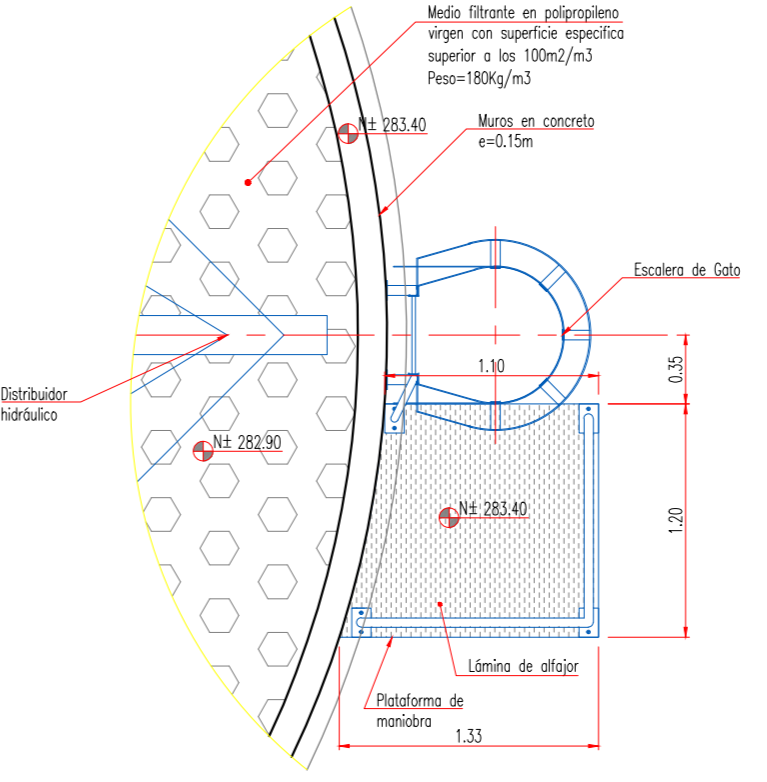

DETALLE A
ESC. 1:25

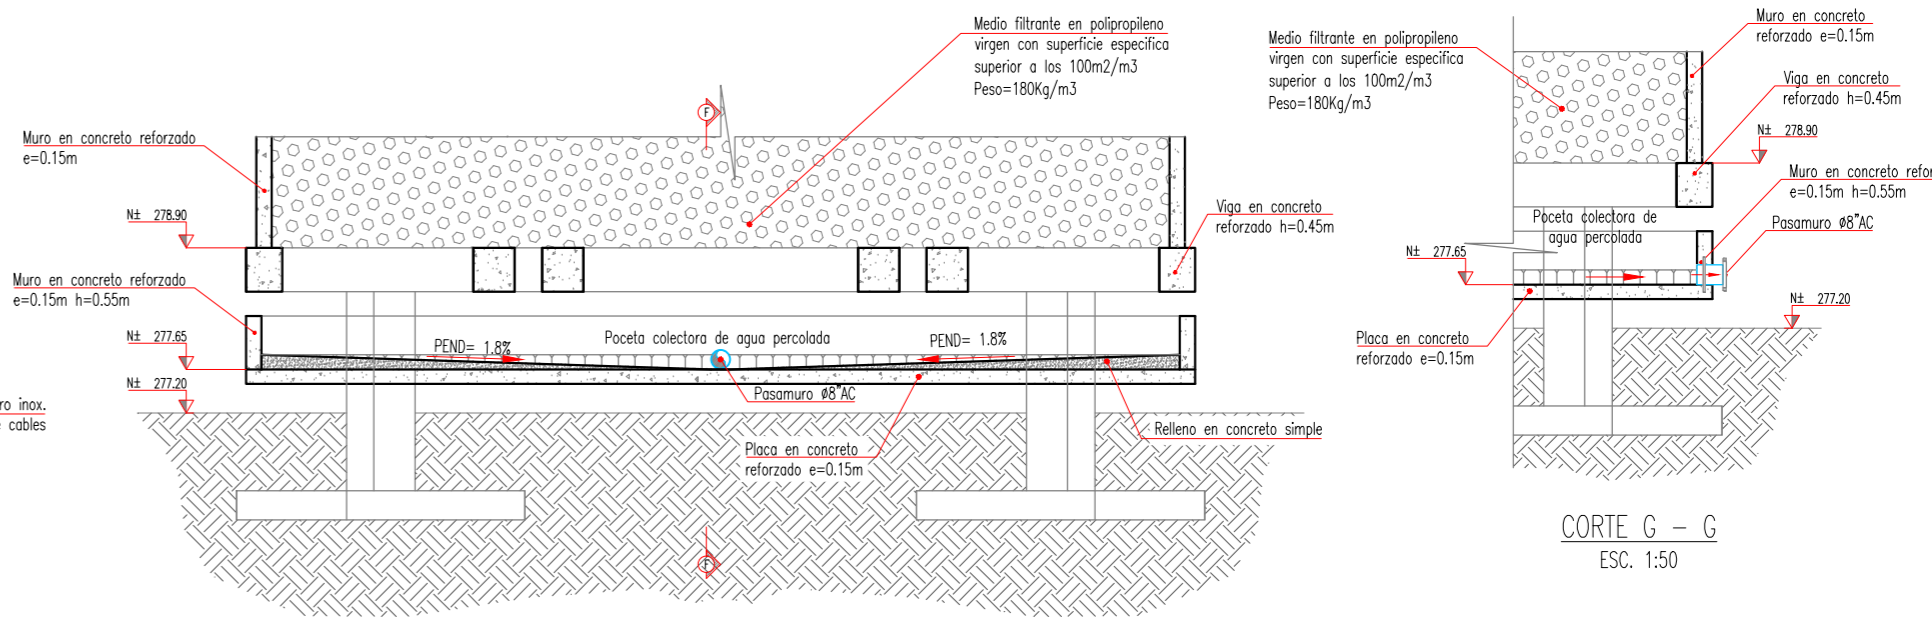


CORTE F - F (SALIDA DE AGUA DEL PERCOLADOR)
ESC. 1:50

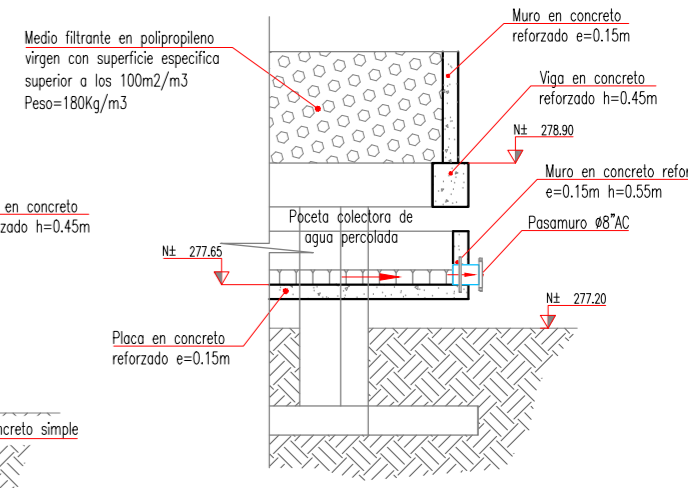


CORTE G - G
ESC. 1:50

- ORDEN DE EJECUCIÓN DE LOS TRABAJOS DE CONSTRUCCIÓN Y MONTAJE DEL FILTRO PERCOLADOR
1. Excavaciones.
 2. Instalación tubería de alimentación.
 3. Construcción de cimientos con los pedestales.
 4. Relleno de excavaciones.
 5. Construcción de losa de poceta N±277.65m y el muro perimetral h=0.50m.
 6. Construcción de pedestales y pendiente del fondo de la poceta.
 7. Construcción de viga perimetral y vigas de falso fondo N± 278.90m.
 8. Fundición de la columna central total (colocar el pasamuro de alimentación con brida final).
 9. Fundición del primer anillo del cuerpo (sugerido h=2.30m).
 10. Montaje de red de cables y malla en PVC (doble malla).
 11. Colocación de puerta de acceso a poceta en PRFV.
 12. Acabados y limpieza.
 13. Montaje del relleno o medio de anclaje.
 14. Montaje de accesos.
 15. Montaje de distribuidor hidráulico.

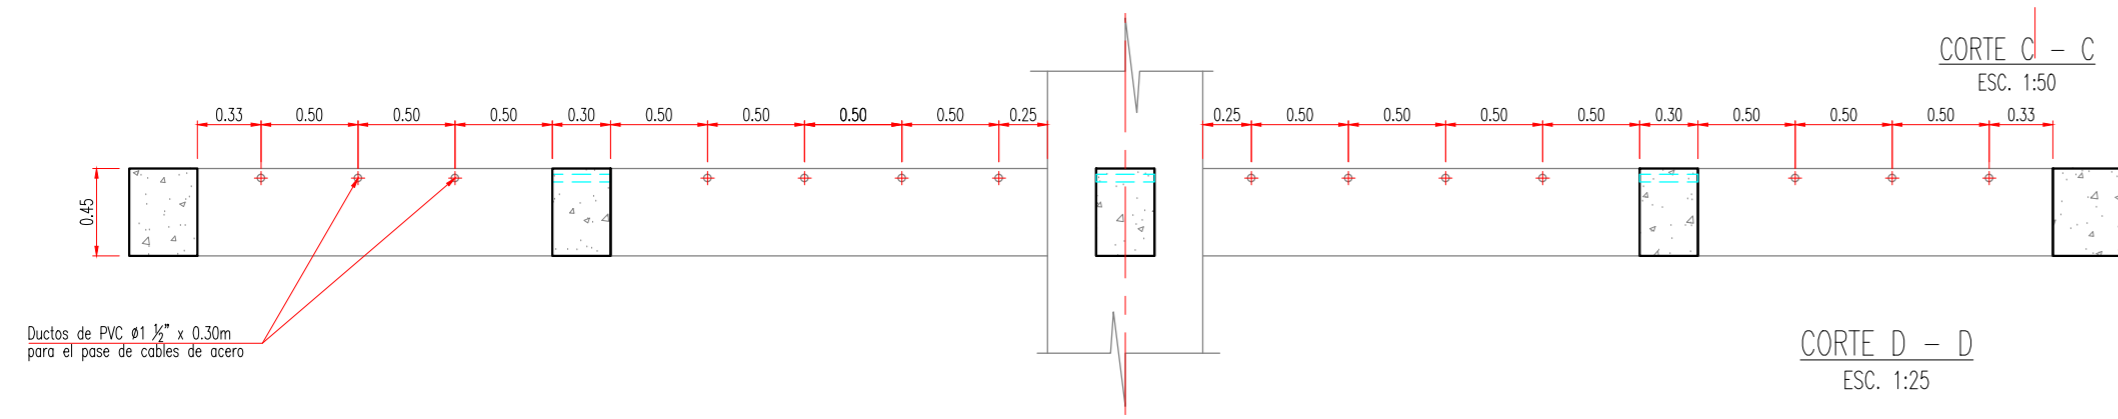

CORTE D - D
ESC. 1:25

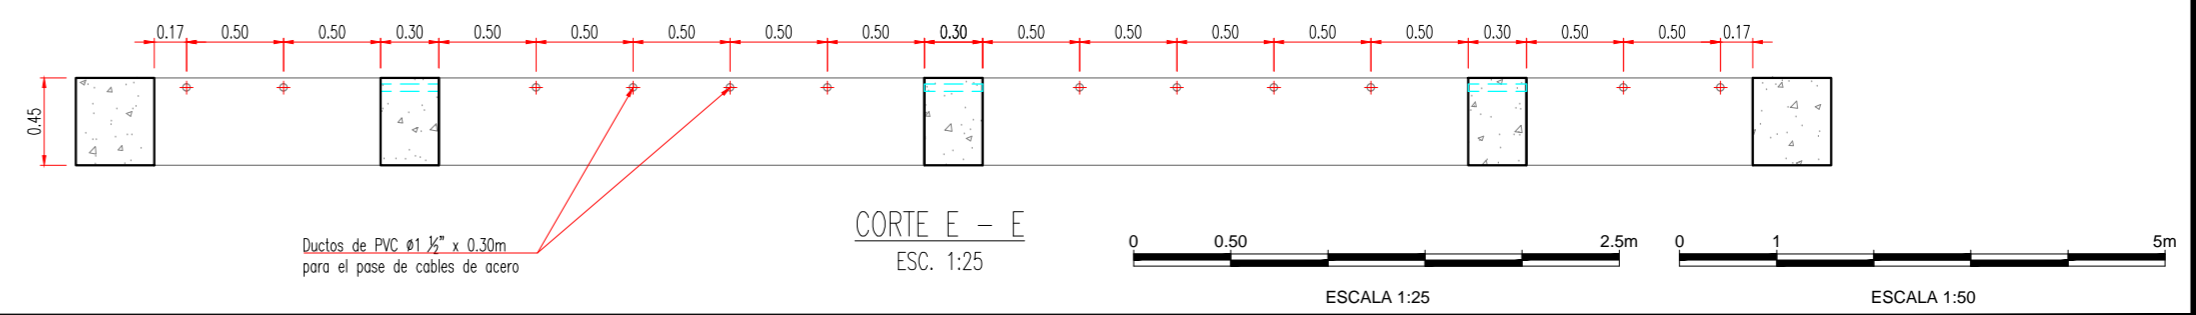

CORTE E - E
ESC. 1:25

CONTRATANTE: ESPA EMPRESA DE SERVICIOS PÚBLICOS DE ACACÍAS E S P A	PROYECTO: ELABORACIÓN DE LOS ESTUDIOS Y DISEÑOS DE LA PLANTA DE TRATAMIENTO DE AGUAS RESIDUALES Y EL PLAN DE GESTIÓN DEL RIESGO PARA EL MANEJO DEL VERTIMIENTO DEL CENTRO POBLADO DE DINAMARCA EN EL MUNICIPIO DE ACACÍAS.	CONTRATISTA: MCJC PROYECTOS CIVILES E HIDRÁULICOS MCJC INGENIERÍA LTDA. PROYECTOS CIVILES E HIDRÁULICOS	SUPERVISIÓN: ING. RAUL ENRIQUE ROJAS SUBERENTE DE ASESORÍA Y ADMINISTRACIÓN EMPRESA DE SERVICIOS PÚBLICOS DE ACACÍAS -ESPA	REVISIONES		DISEÑO: ING. JOSÉ ORLANDO PÉREZ R. NIT: 25022-94828 CHD	APROBÓ: ING. MANUEL F. CÁMERO NIT: 25022-31058 CHD	CONTIENE: - Planta - Secciones - Detalles	PLANO N°: HID. 010 DE 016																	
				<table border="1"> <thead> <tr> <th>N°</th> <th>DESCRIPCIÓN</th> <th>FECHA</th> <th>REVISO</th> </tr> </thead> <tbody> <tr><td> </td><td> </td><td> </td><td> </td></tr> <tr><td> </td><td> </td><td> </td><td> </td></tr> <tr><td> </td><td> </td><td> </td><td> </td></tr> <tr><td> </td><td> </td><td> </td><td> </td></tr> </tbody> </table>	N°					DESCRIPCIÓN	FECHA	REVISO														
N°	DESCRIPCIÓN	FECHA	REVISO																							