



SECCIONES TRANSVERSALES
CANAL LONGITUDINAL A LA VIA
TRAMO No. 1

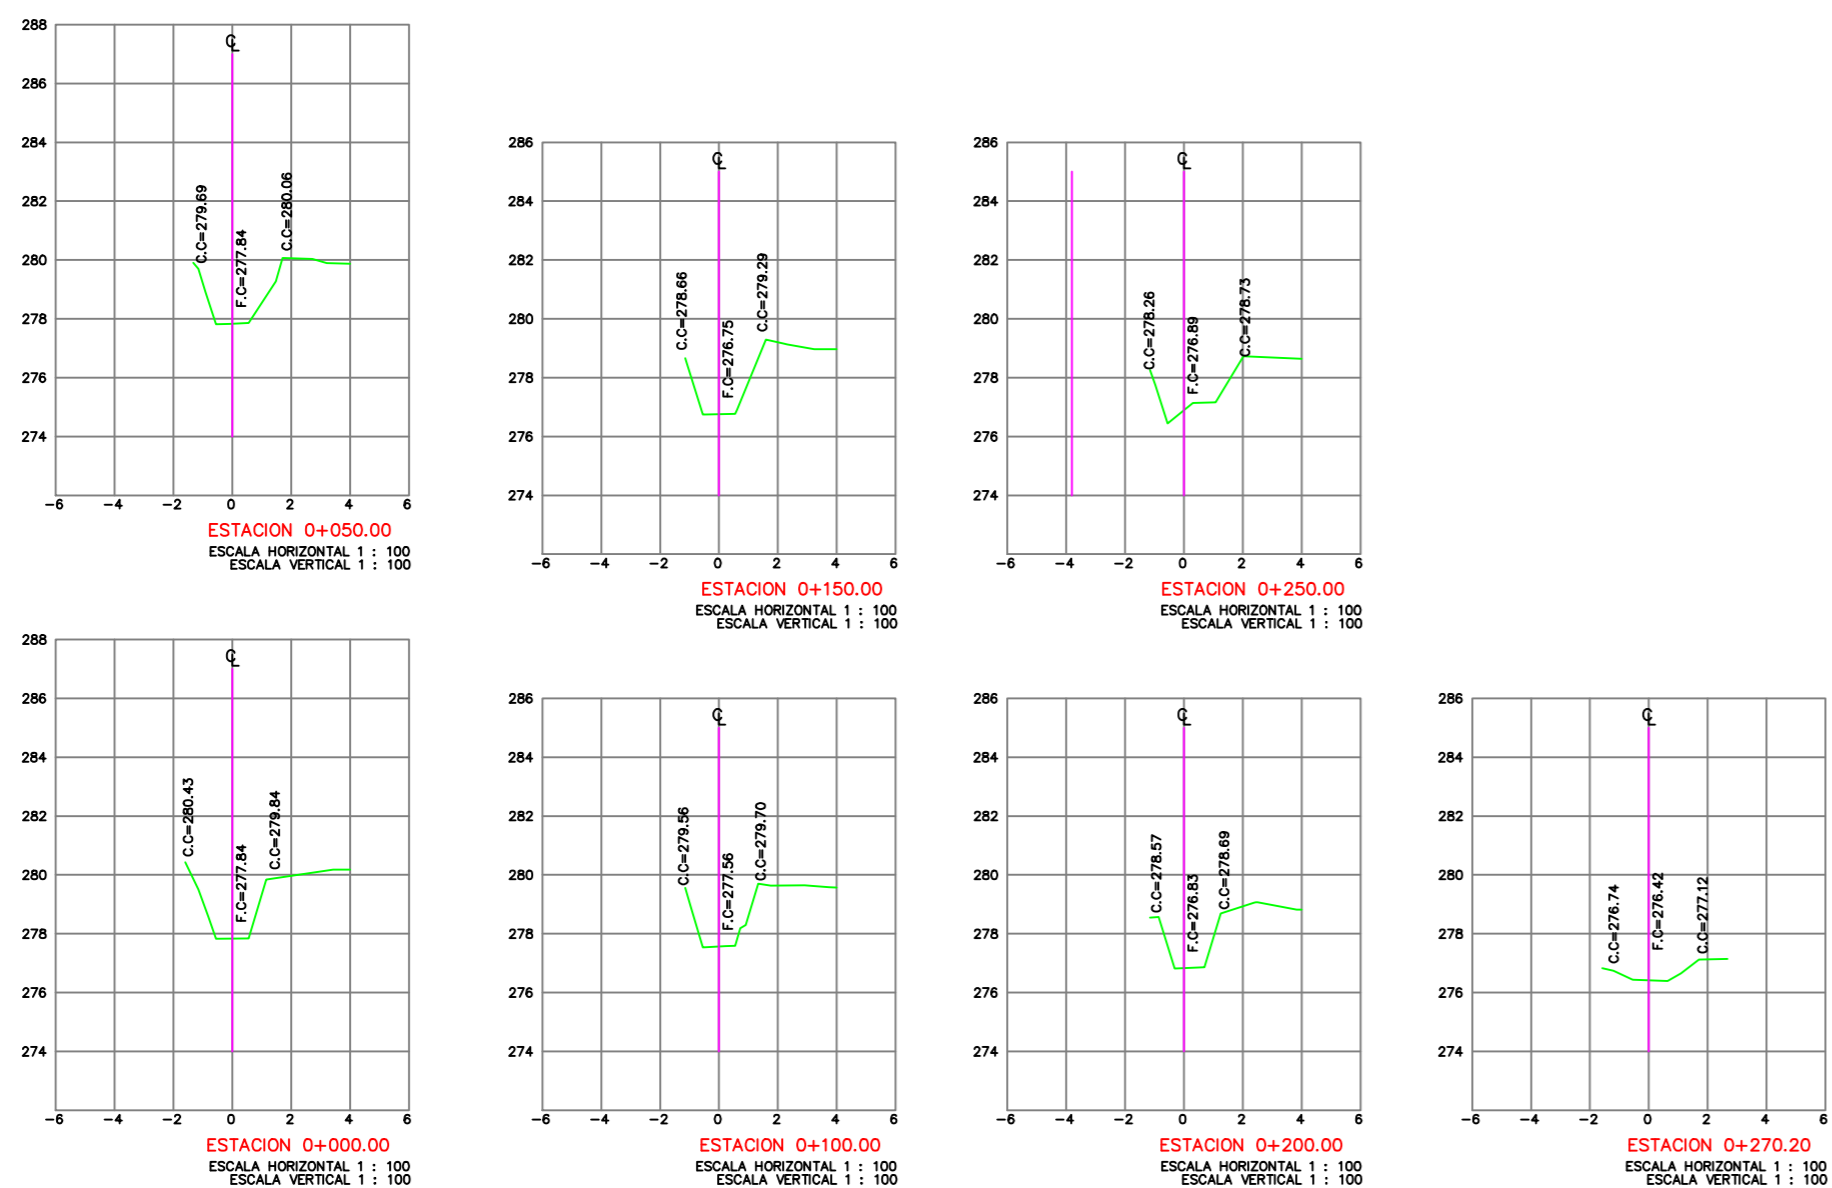

SECCIONES TRANSVERSALES
CANAL LONGITUDINAL A LA VIA
TRAMO No. 2

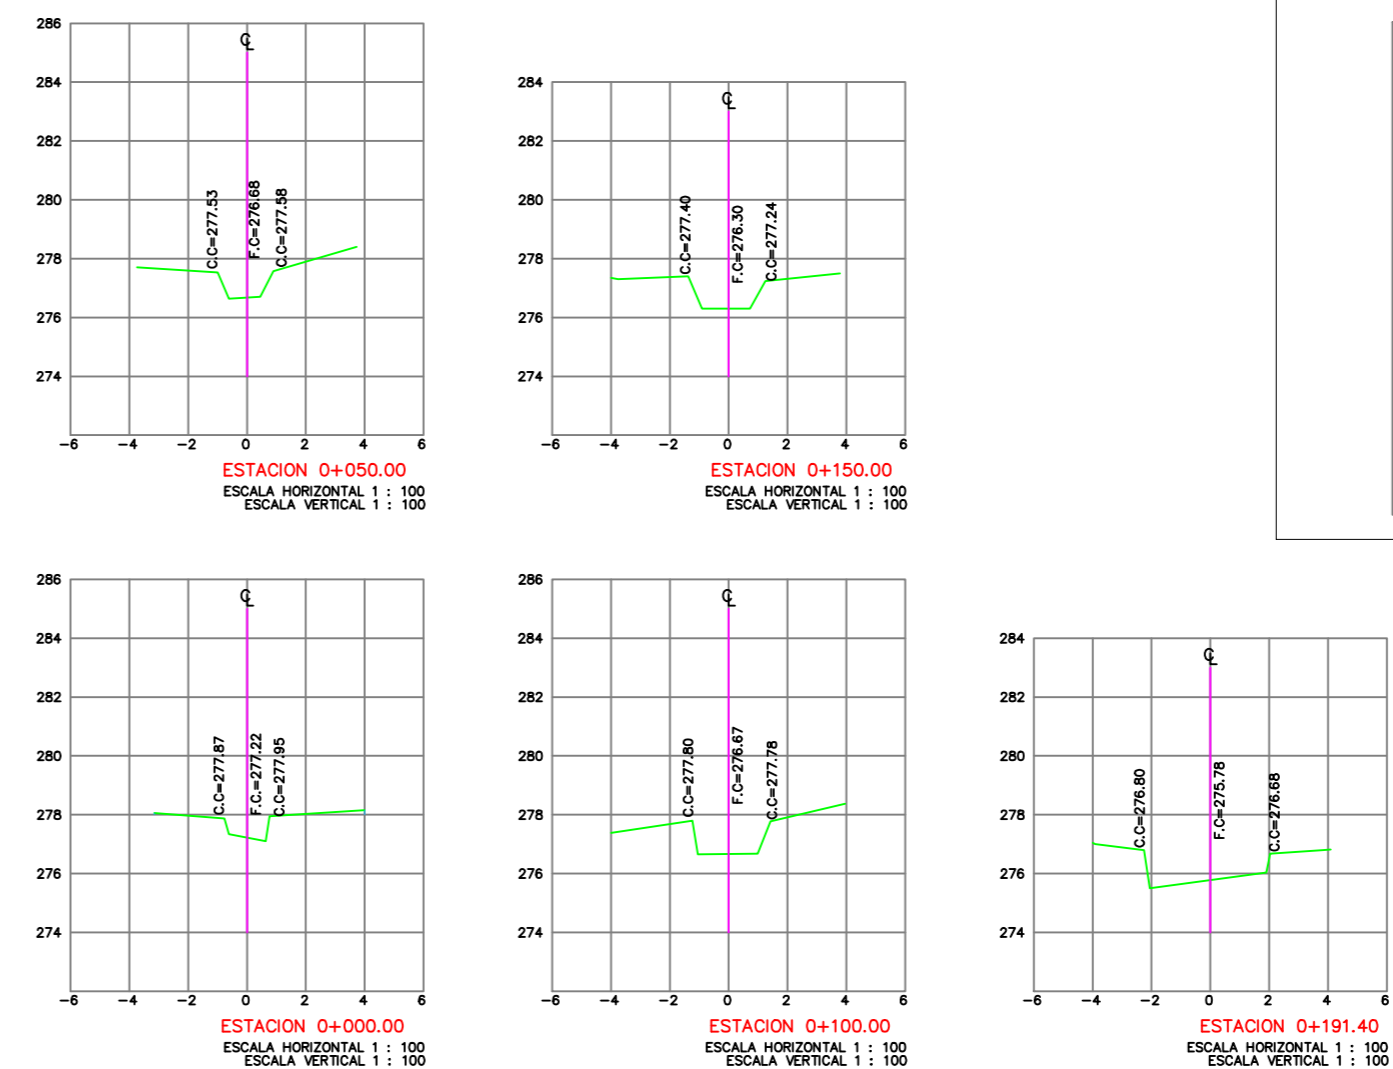

CUADRO DE CONVENCIONES	
	DELTA-ARMADA
	POZO
	ACOTADO
	ACCESO
	PALMA
	VIA
	RED ALCANTARILLADO
	CABEZAL DE DESCARGA
	UBICACION DE APIQUES
	POSTES
	CURVAS DE NIVEL
	OBRAS DE ARTE
	AFLUENTES DE AGUA
	CERCA ALAMBRE
	PORTADA FINCA

CONTRATANTE:
ESPA
Renovamos Nuestro Patrimonio
EMPRESA DE SERVICIOS PÚBLICOS DE ACACIAS
E S P A

PROYECTO:
ELABORACIÓN DE LOS ESTUDIOS Y DISEÑOS DE LA PLANTA DE TRATAMIENTO DE AGUAS RESIDUALES Y EL PLAN DE GESTIÓN DEL RIESGO PARA EL MANEJO DEL VERTIMIENTO DEL CENTRO POBLADO DE DINAMARCA EN EL MUNICIPIO DE ACACIAS.

CONTRATISTA:
MCJC
PROYECTOS CIVILES E HIDRÁULICOS
MCJC INGENIERIA LTDA.
PROYECTOS CIVILES E HIDRÁULICOS

SUPERVISIÓN:
ING. RAÚL ENRIQUE ROMAS
SUBDIRECCIÓN DE ACQUISICIÓN Y ALICEROS
EMPRESA DE SERVICIOS PÚBLICOS DE ACACIAS -ESPA

REVISIONES		
Nº	DESCRIPCIÓN	FECHA

DISCEN:
ING. JOSÉ RAMÓN PÉREZ R.
M# 2502-5428 OMD
REVISÓ:
ING. MANUEL F. CAMARGO
M# 2502-3158 OMD

APROBÓ:
ING. MANUEL F. CAMARGO
M# 2502-3158 OMD
DIBUJÓ:
JOHN F. ORENS

CONTIENE:
SECCIONES TRANSVERSALES CANAL LONGITUDINAL A LA VIA
FECHA: OCTUBRE DE 2017
ESCALA: 1:250
ARCHIVO: 1001_1002_1003_1004_TOPOGRAFIA DINAMARCA.dwg
PLANO Nº: TOP. 004 DE 004
REV: 0