


Proyecto:
CONSTRUCCIÓN DE OBRAS DE SANEAMIENTO BASICO PARA EL PREDIO LOTE A EN EL MUNICIPIO DE ACACIAS - META.

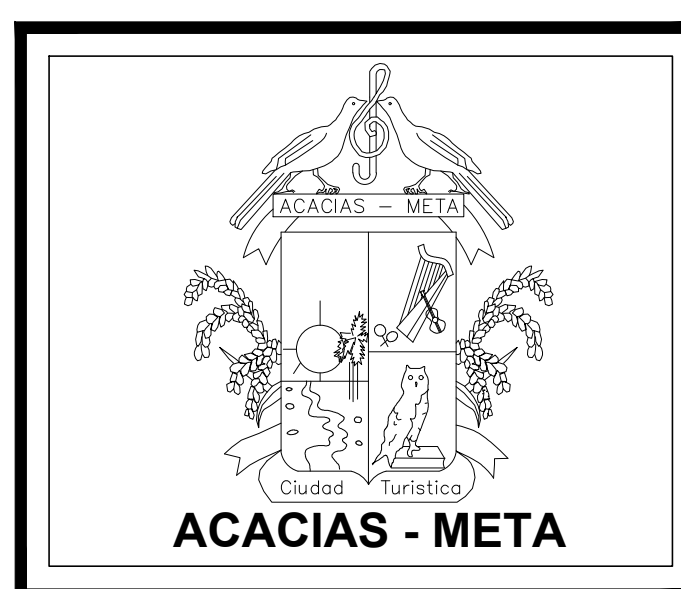

Contiene:
PLANO REDES ALCANTARILLADO SANITARIO Y PLUVIAL

Propietario:
MUNICIPIO DE ACACIAS DEPARTAMENTO DEL META

Diseño:
JOSE JAVIER CONTRERAS R. M.P. 252021 - 54902 CND

Revisó:
GERENTE ESPA E.S.P.

Vo.Bo.
SECRETARIA DE PLANEACIÓN

Area del Predio:
105.000.060 M2

Fecha:
OCTUBRE DE 2022

Escala:
1:750

Observaciones:

Plano
1

De
5