


Proyecto:
**CONSTRUCCIÓN DE OBRAS DE
 SANEAMIENTO BASICO PARA
 EL PREDIO LOTE A EN EL
 MUNICIPIO DE ACACIAS -
 META.**

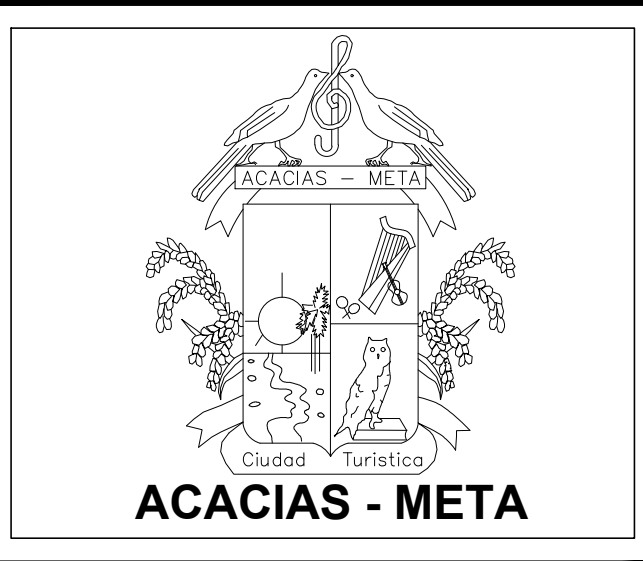

Contiene:
**PLANO
 REDES ALCANTARILLADO
 SANITARIO Y PLUVIAL**

Propietario:
**MUNICIPIO DE ACACIAS
 DEPARTAMENTO
 DEL META**

Diseño:
**JOSE JAVIER CONTRERAS R.
 M.P. 252021 - 54902 CND**

Revisó:
GERENTE ESPA E.S.P.

Vo.Bo.
**SECRETARIA DE
 PLANEACIÓN**

Area del Predio:
105.000.060 M2

Fecha:
OCTUBRE DE 2022

Escala:
1:750

Observaciones:

Plano

De
5