


CONVENCIONES

TUBERIA Ø 315 mm	
TUBERIA Ø 375 mm	
TUBERIA Ø 400 mm	
TUBERIA Ø 450 mm	
TUBERIA Ø 500 mm	
TUBERIA Ø 650 mm	
RED SUMIDEROS	
SUMIDERO	
POZO	

POZO	ESTADO	COORDENADAS		DIAM POZO (m)
		X	Y	
Pz 1	Existente	1033794.39	934660.413	1.2
Pz 2	Existente	1033782.06	934517.422	1.2
Pz 3	Existente	1033810.37	934545.185	1.2
Pz 4	Existente	1033841.49	934557.128	1.2
Pz 5	Existente	1033869.34	934514.404	1.2
Pz 6	Existente	1033912.74	934522.178	1.2
Pz 7	Existente	1033874.72	934697.046	1.2
Pz 8	Existente	1033915.25	934619.639	1.2
Pz 9	Existente	1033957.36	934539.222	1.5
Pz 10	Existente	1033990.52	934556.843	1.2
Pz 11	Existente	1033803.53	934461.738	1.2
Pz 12	Existente	1033876.05	934465.346	1.2
Pz 13	Existente	1033931.79	934470.14	1.2
Pz 14	Existente	1033981.49	934498.919	1.5
Pz 15	Existente	1034036.62	934567.003	1.2
DES 1	Existente	1033984.93	934520.719	1.2
DES 2	Existente	1033992.49	934518.739	1.2
DES 3	Existente	1034045.56	934548.932	1.2

POZO	SUMIDERO	ESTADO	COORDENADAS		LONGITUD (m)	PENDIENTE %	DIAMETRO Ø
			X	Y			
Pz 1	S-1	Proyectado	1033781.928	934665.367	12.41	2.00%	10"
	S-2	Proyectado	1033798.789	934673.057	12.41	2.00%	10"
	S-3	Proyectado	1033845.132	934671.524	13.81	2.00%	10"
Pz 4	S-4	Proyectado	1033828.334	934563.860	13.81	2.00%	10"
	S-5	Proyectado	1033804.652	934546.032	4.86	2.00%	10"
Pz 3	S-6	Proyectado	1033810.171	934538.810	4.59	2.00%	10"
	S-7	Proyectado	1033775.375	934515.170	6.06	2.00%	10"
Pz 2	S-8	Proyectado	1033781.582	934509.307	7.14	2.00%	10"
	S-9	Proyectado	1033867.225	934522.881	7.49	2.00%	10"
Pz 5	S-10	Proyectado	1033856.770	934520.501	12.89	2.00%	10"
	S-11	Proyectado	1033900.721	934524.139	11.26	2.00%	10"
Pz 6	S-12	Proyectado	1033902.234	934515.729	11.26	2.00%	10"
	S-13	Proyectado	1033878.893	934709.022	11.82	2.00%	10"
Pz 7	S-14	Proyectado	1033863.215	934698.888	10.73	2.00%	10"
	S-15	Proyectado	1033918.809	934633.173	13.07	2.00%	10"
Pz 8	S-16	Proyectado	1033902.076	934624.667	13.07	2.00%	10"
	S-17	Proyectado	1033960.256	934553.672	7.81	2.00%	10"
Pz 9	S-18	Proyectado	1033943.760	934545.159	13.75	2.00%	10"
	S-19	Proyectado	1033844.641	934540.136	13.75	2.00%	10"
Pz 10	S-20	Proyectado	1033948.393	934532.010	11.82	2.00%	10"
	S-21	Proyectado	1033863.245	934561.040	7.51	2.00%	10"
Pz 11	S-22	Proyectado	1033987.787	934549.334	7.09	2.00%	10"
	S-23	Proyectado	1034030.351	934572.503	7.51	2.00%	10"
Pz 15	S-24	Proyectado	1034032.154	934560.071	7.51	2.00%	10"
	S-25	Proyectado	1033794.999	934465.568	8.27	2.00%	10"
Pz 11	S-26	Proyectado	1033795.429	934457.068	8.27	2.00%	10"
	S-27	Proyectado	1033869.426	934469.363	6.66	2.00%	10"
Pz 12	S-28	Proyectado	1033869.961	934469.963	6.66	2.00%	10"
	S-29	Proyectado	1033919.657	934472.084	11.15	2.00%	10"
Pz 13	S-30	Proyectado	1033920.700	934463.663	11.75	2.00%	10"
	S-31	Proyectado	1033971.700	934488.068	13.46	2.00%	10"
Pz 14	S-32	Proyectado	1033967.680	934495.829	13.06	2.00%	10"

Proyecto:
CONSTRUCCIÓN DE OBRAS DE
SANEAMIENTO BASICO PARA
EL PREDIO LOTE A EN EL
MUNICIPIO DE ACACIAS -
META.

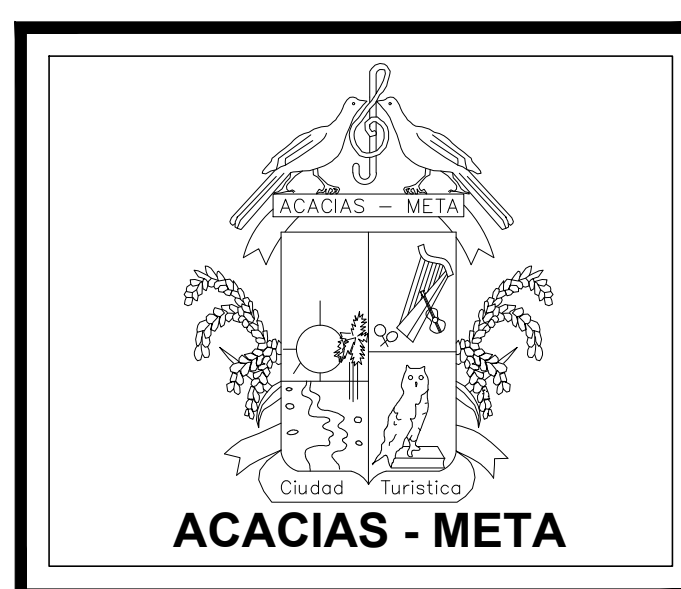

Contiene:
PLANO
REDES ALCANTARILLADO
SANITARIO Y PLUVIAL

Propietario:
MUNICIPIO DE ACACIAS
DEPARTAMENTO
DEL META

Diseño:
JOSE JAVIER CONTRERAS R.
M.P. 252021 - 54902 CND

Revisó:
GERENTE ESPA E.S.P.

Vo.Bo.
SECRETARIA DE
PLANEACIÓN

Area del Predio:
105.000.060 M2

Fecha:
OCTUBRE DE 2022

Escala:
1:750

Observaciones:

Plano
1
De
5