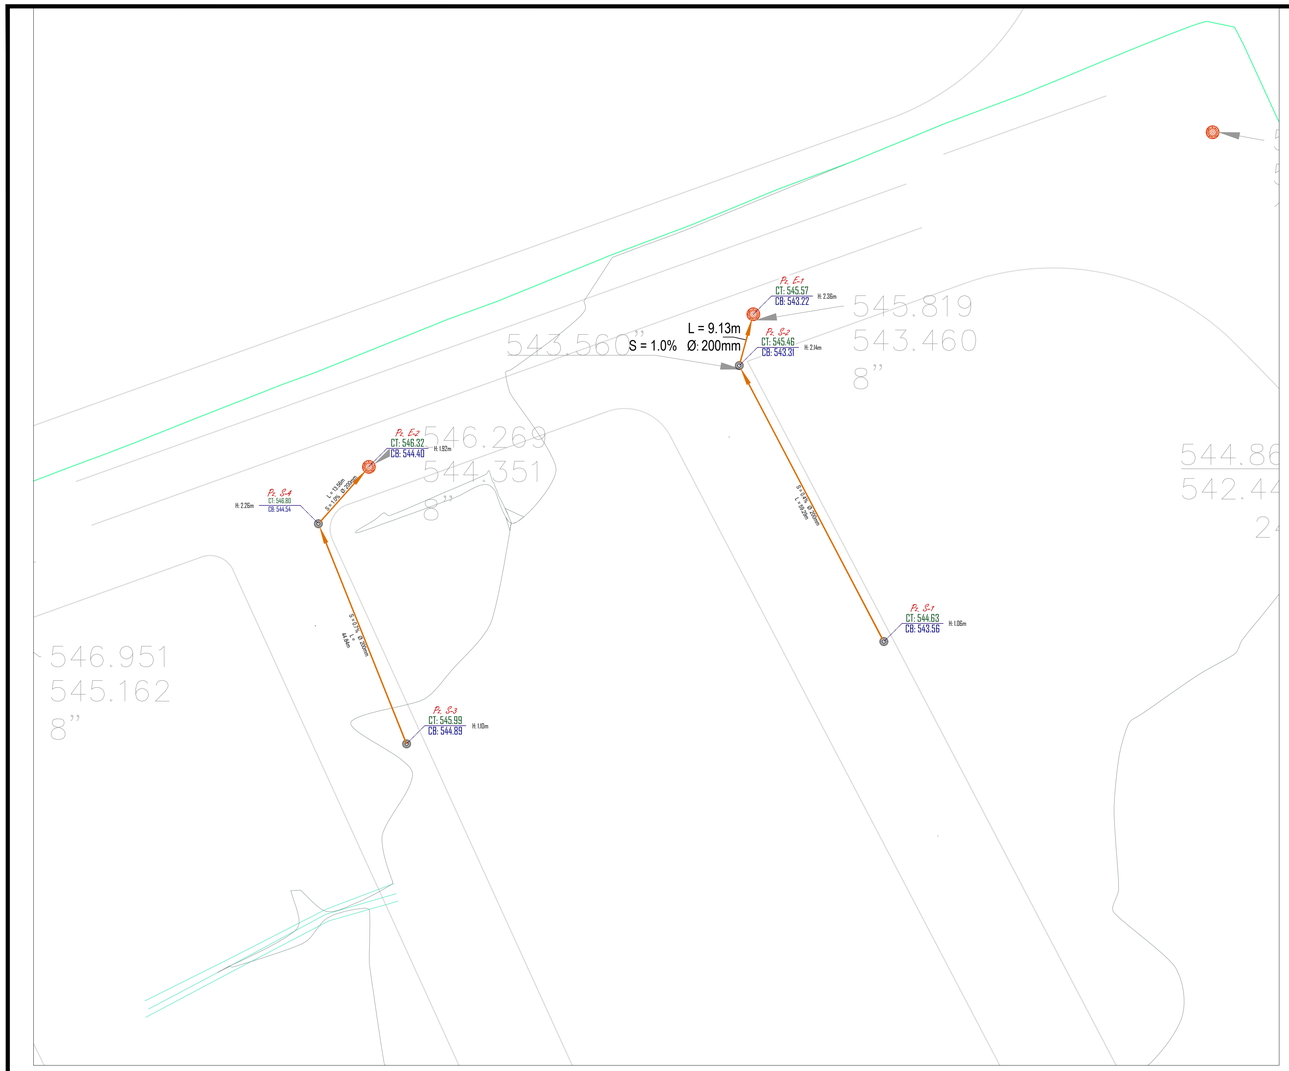

DIAGRAMA DE SIMBOLOGIA RED ALCANTARILLADO

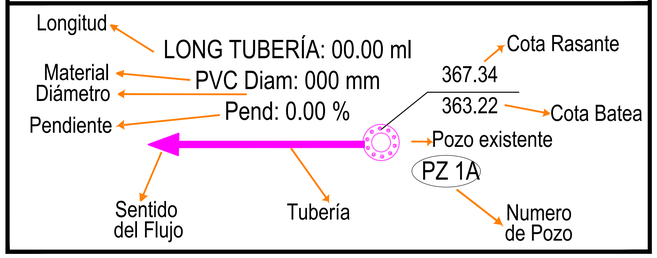

CONVENCIONES

POZO EXISTENTE	PzE
POZO PROYECTADO	PzP
CAJA PLUVIAL	
RED SUMIDEROS	
SUMIDERO	
POZO	
RED SANITARIA	
RED AGUA LLUVIA	

PERFIL LONGITUDINAL SANITARIO 1

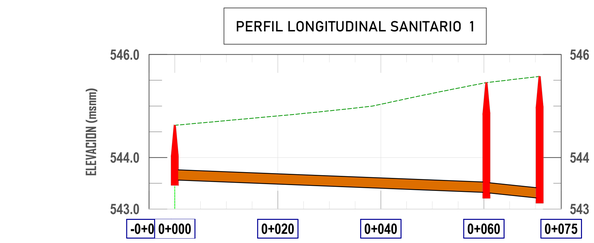

	Pz. S-1	Pz. S-2	Pz. E-1
COTA TERRENO Pz	1786.83	1789.55	1789.94
COTA BATEA Pz	543.56	543.31	543.22
DISTANCIA ACOMULADA	0.00	60.48	70.82
PENDIENTE	0.40% en 59.29m	1.04% en 9.13m	

PERFIL LONG SANITARIO 2

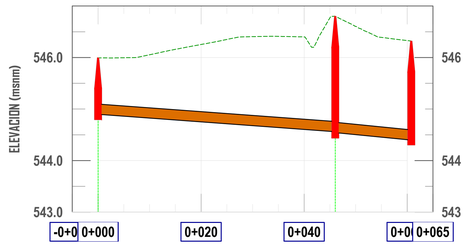

	Pz. S-3	Pz. S-4	Pz. E-2
COTA TERRENO Pz	1791.32	1793.96	1792.39
COTA BATEA Pz	544.89	544.54	544.40
DISTANCIA ACOMULADA	0.00	46.03	60.79
PENDIENTE	0.73% en 44.84m	0.99% en 13.56m	

Proyecto:

CONSTRUCCIÓN DE OBRAS DE SANEAMIENTO BASICO PARA EL PREDIO LOTE A EN EL MUNICIPIO DE ACACÍAS - META.

ACACIAS - META

Contiene:

PLANO
REDES ALCANTARILLADO SANITARIO Y PLUVIAL

Propietario:

MUNICIPIO DE ACACIAS
DEPARTAMENTO
DEL META

Diseño:

JOSE JAVIER CONTRERAS R.
M.P. 252021 - 54902 CND

Revisó:

GERENTE ESPA E.S.P.

Vo.Bo.

SECRETARIA DE PLANEACIÓN

Area del Predio:

105.000.060 M2

Fecha:

OCTUBRE DE 2022

Escala:

1:750

Observaciones:

Plano 1 De 5