



**REFUERZO - PLACA BASE**

Esc. 1:50

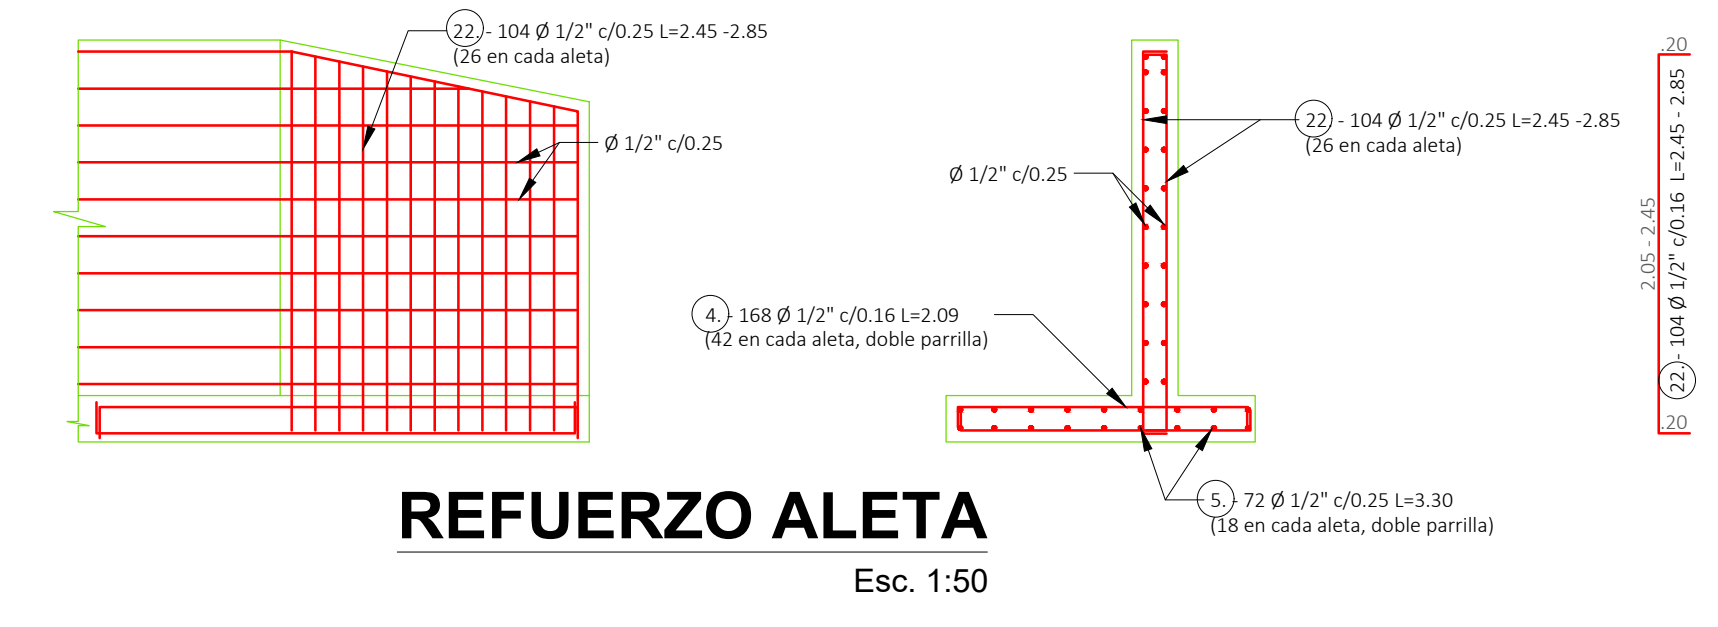


**REFUERZO ALETA**

Esc. 1:50

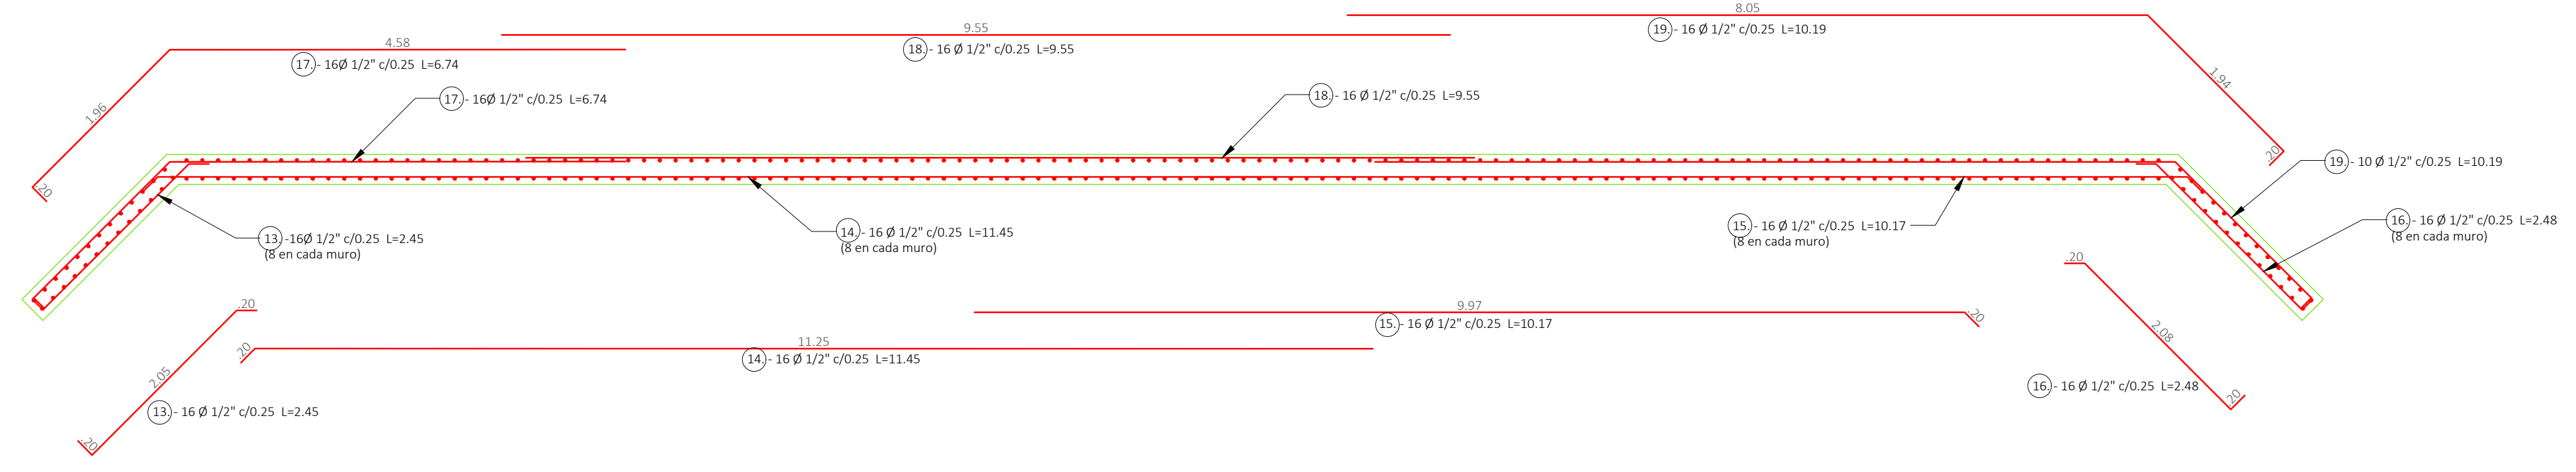


**REFUERZO MUROS**

Esc. 1:50

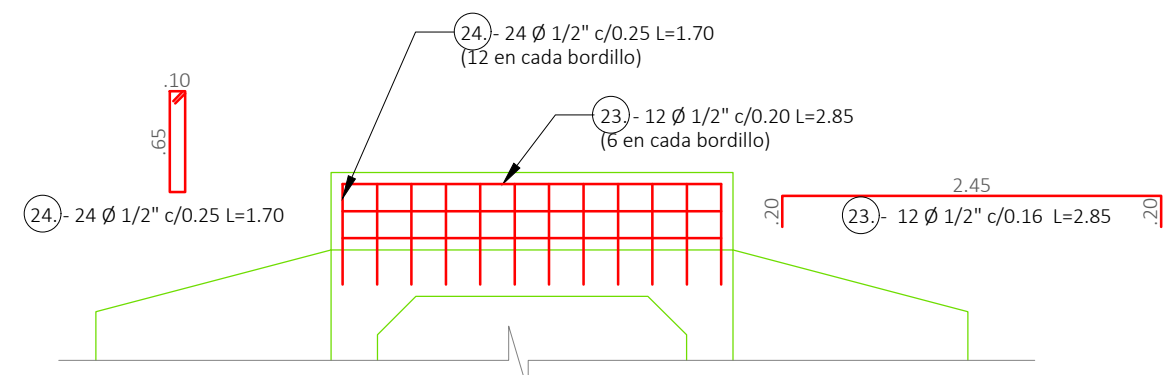


**REFUERZO GUARDARUEDA**

Esc. 1:50

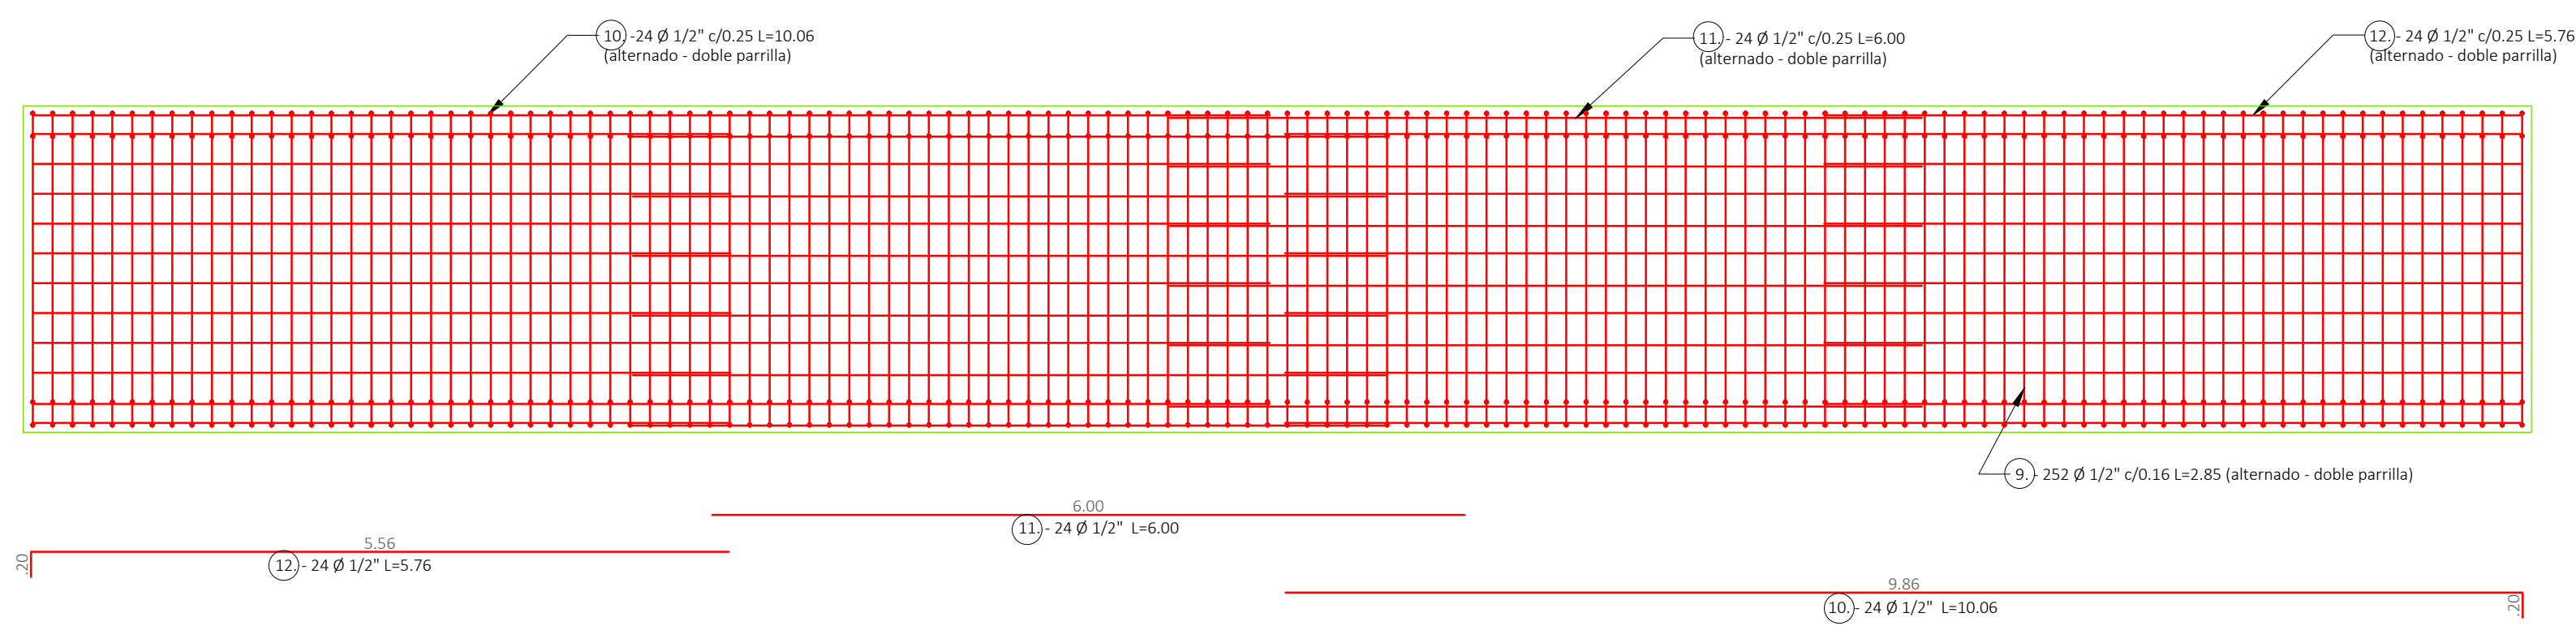

**REFUERZO - PLACA SUPERIOR**

Esc. 1:50

	PROYECTO: <b>DISEÑO ESTRUCTURAL          CONSTRUCCIÓN DE OBRAS DE SANEAMIENTO          BÁSICO PARA EL PREDIO LOTE A EN EL          MUNICIPIO DE ACACIAS, META</b>	LOCALIZACIÓN: <b>MUNICIPIO DE ACACIAS          DEPARTAMENTO DEL META</b>	ENTIDAD: <b>MUNICIPIO DE ACACIAS</b>	CONTENIDO: <b>- REFUERZO PLACA SUPERIOR</b>	DISEÑO ESTRUCTURAL: <b>ING. CAMILO ANDRES MELENDEZ G</b>	Vo. Bo. PLANEACIÓN MUNICIPAL   	DIGITALIZO: <b>C.A.M.G</b>	FECHA: <b>DICIEMBRE DE 2022</b>	PLANO No: <b>E - 02</b>	CONSEJ:  
	ARCHIVO: <b>Box Lote A.dwg</b>	ESCALA: <b>INDICADAS</b>	DE: <b>2</b>	DE: <b>2</b>	DE: <b>2</b>	MAT: 25202-348098 CND Disponible en versión digital				