



2 Planta General- Tanque  
1 : 100

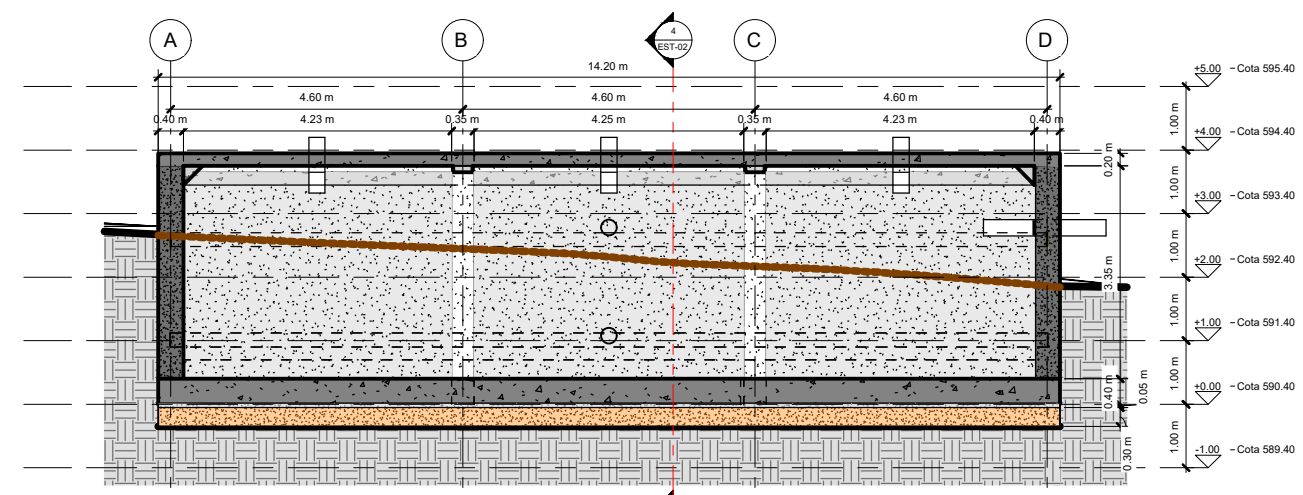


7 Seccion transversal tanque 2  
1 : 50

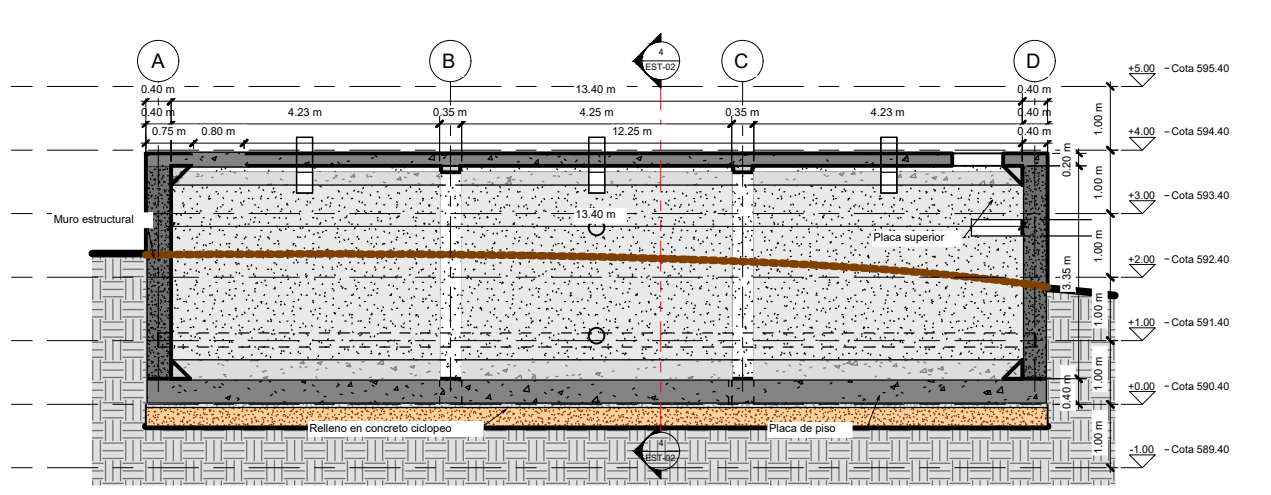

3 Seccion transversal tanque 1  
1 : 50

TANQUE 2

TANQUE 1

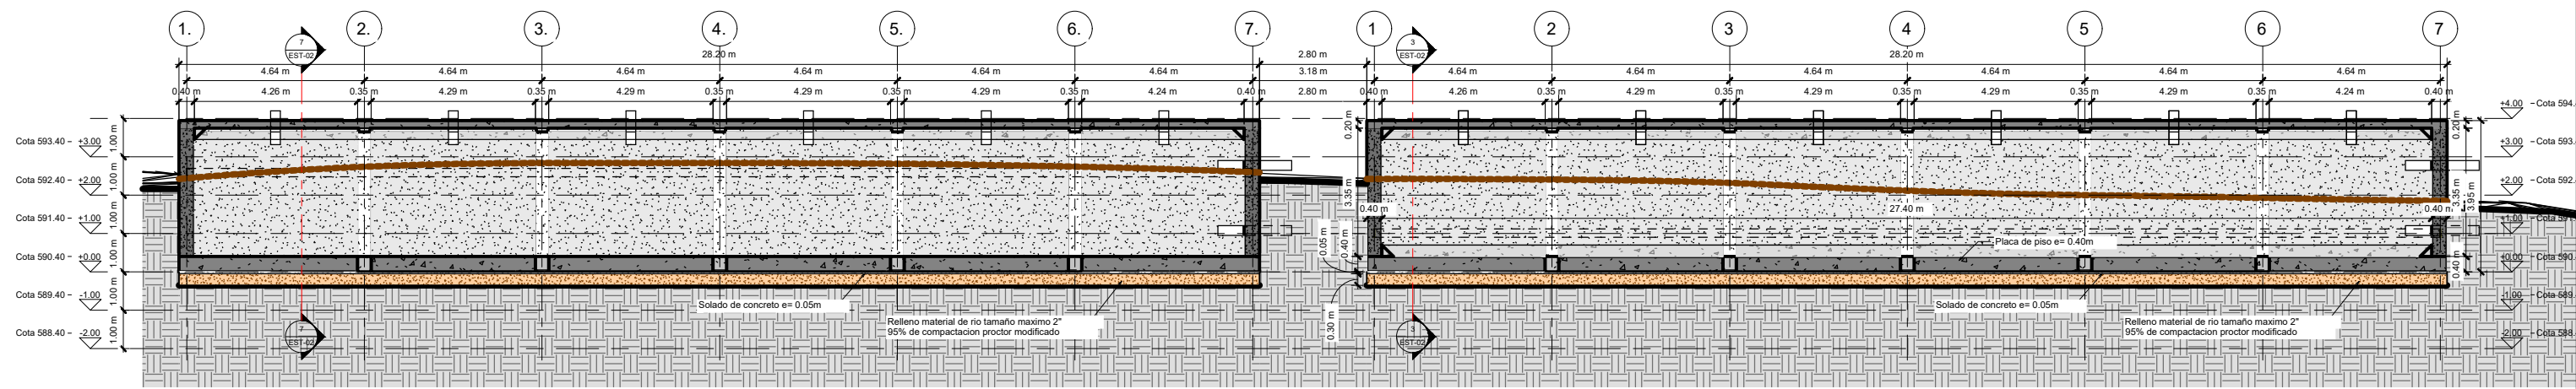

4 Seccion longitudinal  
1 : 70

<b>MUNICIPIO DE ACACIAS</b> DEPARTAMENTO DEL META	DISEÑO: ING. ESP. Geraldine Alejandra González Paredes M.P. N° 091037-0518810 CND	CONTRATANTE: EMPRESA DE SERVICIOS PUBLICOS DE ACACIAS E.S.P.A E.S.P ING. NELSON LOZANO CANTOR GERENTE: E.S.P.A	MODIFICACIONES:	FECHA:	PROYECTO: ESTUDIOS Y DISEÑOS PARA LA CONSTRUCCION DE TANQUES QUE OPTIMICEN EL SISTEMA DE TRATAMIENTO DE AGUA POTABLE DE LAS PLANTAS OPERADAS POR LA EMPRESA DE SERVICIOS PUBLICOS DE ACACIAS	Contiene: Isometrico general, emplazamiento y cortes de geometria de tanque	Fecha: <b>9 de Septiembre de 2022</b>	VERSIÓN: 1
	DIBUJO: ARQ. Cristian Peña Cepeda	CONTRATISTA: R/L: JORGE LUIS OTERO RIOS C.C. 1.122.128.120 INGENIEROS Y CONSULTORES CORBIAN S.A.S NIT: 900.963.677-2	MUNICIPIO DE ACACIAS DEPARTAMENTO DE META	EST-02 De 8	Escala: Como se indica	ARCHIVO		