
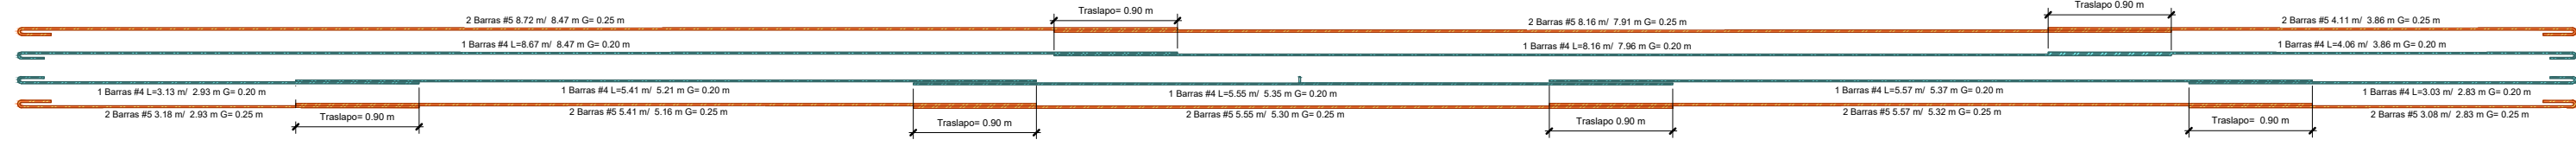
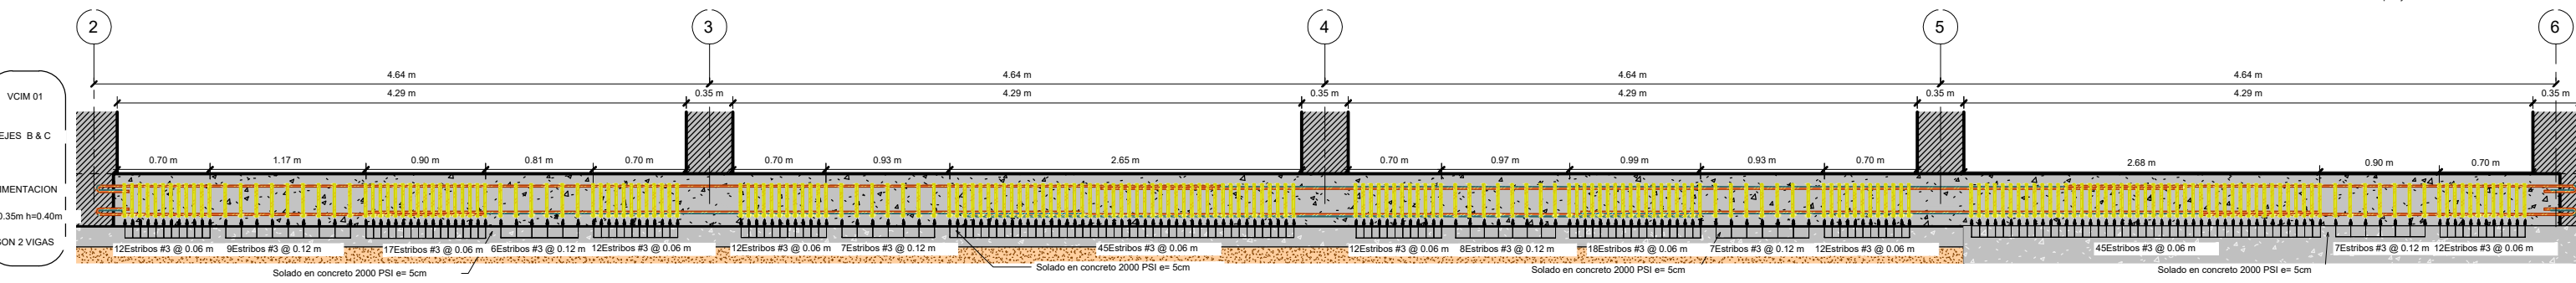
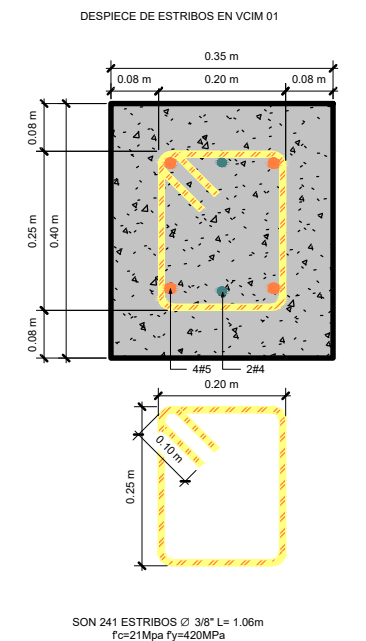
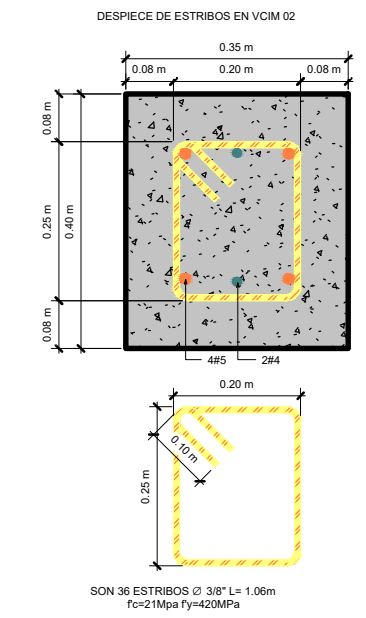
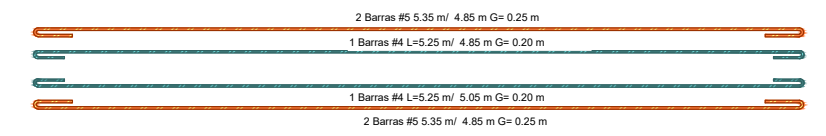


1 Planta de cimentación
1 : 50

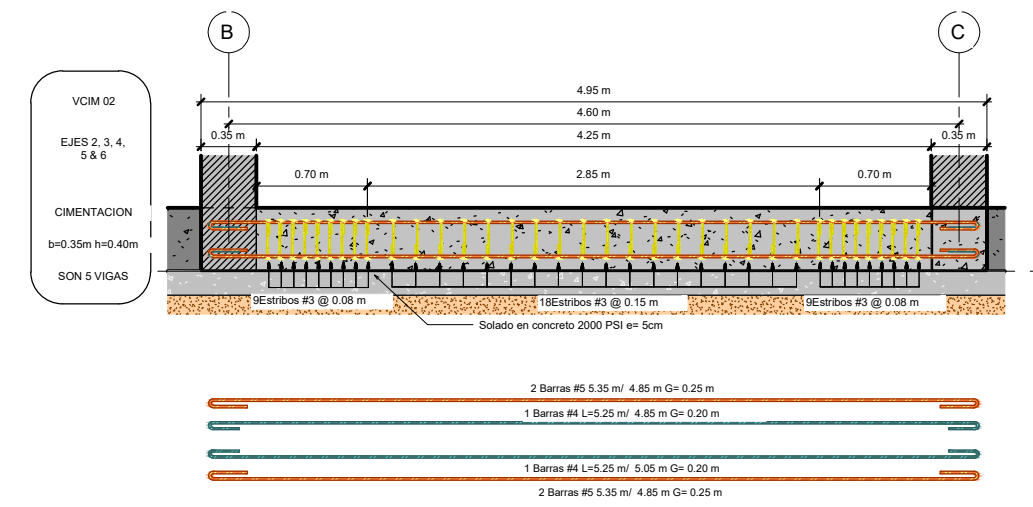

MUNICIPIO DE ACACIAS DEPARTAMENTO DEL META	DISEÑO: _____ ING. ESP. M.P. N. Geraldine Alejandra González Paredes 091037-0518810 CND	CONTRATANTE EMPRESA DE SERVICIOS PUBLICOS DE ACACIAS E.S.P.A.E.S.P. ING. NELSON LOZANO CANTOR GERENTE: E.S.P.A	MODIFICACIONES _____ _____ _____	FECHA _____ _____ _____	PROYECTO ESTUDIOS Y DISEÑOS PARA LA CONSTRUCCION DE TANQUES QUE OPTIMICEN EL SISTEMA DE TRATAMIENTO DE AGUA POTABLE DE LAS PLANTAS OPERADAS POR LA EMPRESA DE SERVICIOS PUBLICOS DE ACACIAS	Contiene: Planta de Cimentación, despiece de vigas de cimentación MUNICIPIO DE ACACIAS DEPARTAMENTO DE META EST-05 De 8	Fecha 9 de Septiembre de 2022	VERSIÓN 1
	DIBUJO: _____ ARQ. Cristian Peña Cepeda	CONTRATISTA: R/L: JORGE LUIS OTERO RIOS C.C. 1.122.128.120 INGENIEROS Y CONSULTORES CORBAN S.A.S NIT: 900.963.677-2	Escala Como se indica	ARCHIVO				