




1 PLANTA DE COLUMNAS
1 : 50

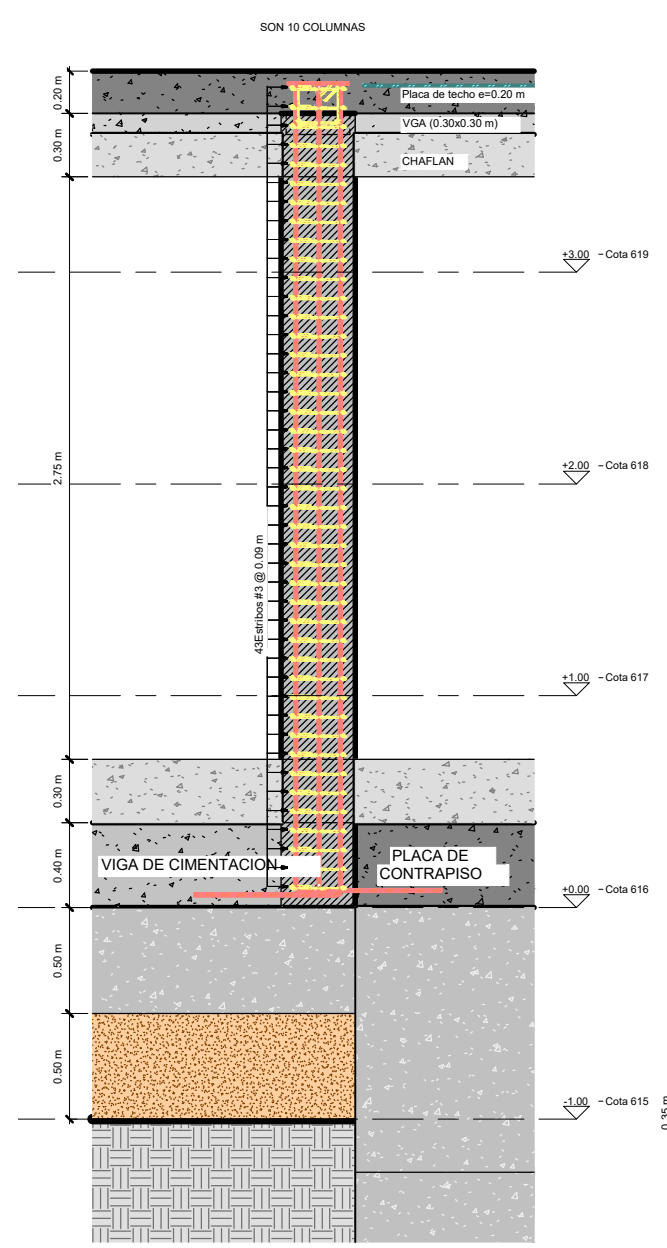


2 DESPIECE DE COLUMNA C1
1 : 15

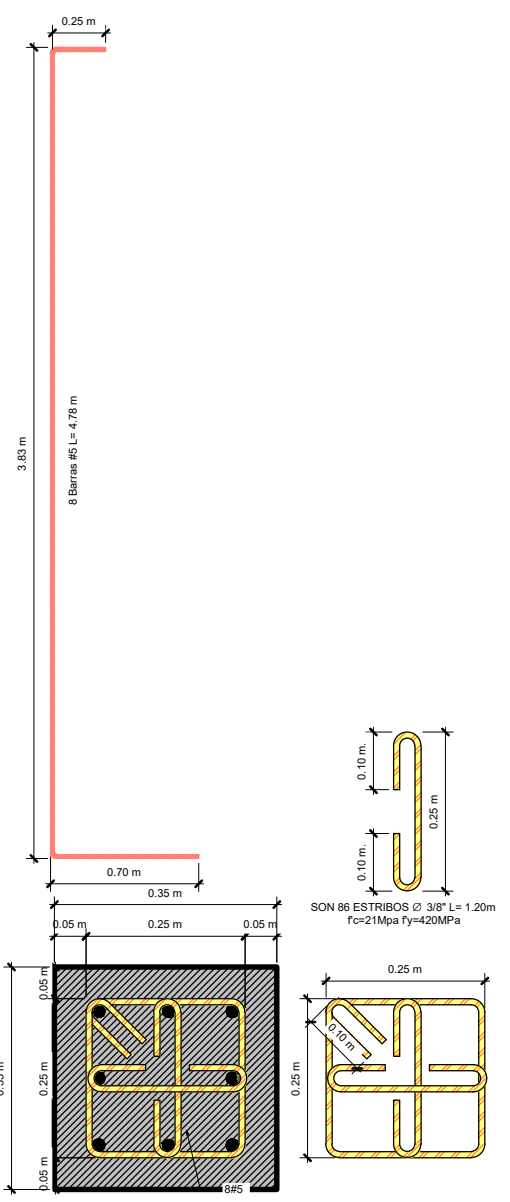


3 DESPIECE DE COLUMNA C1 Copia 1
1 : 15

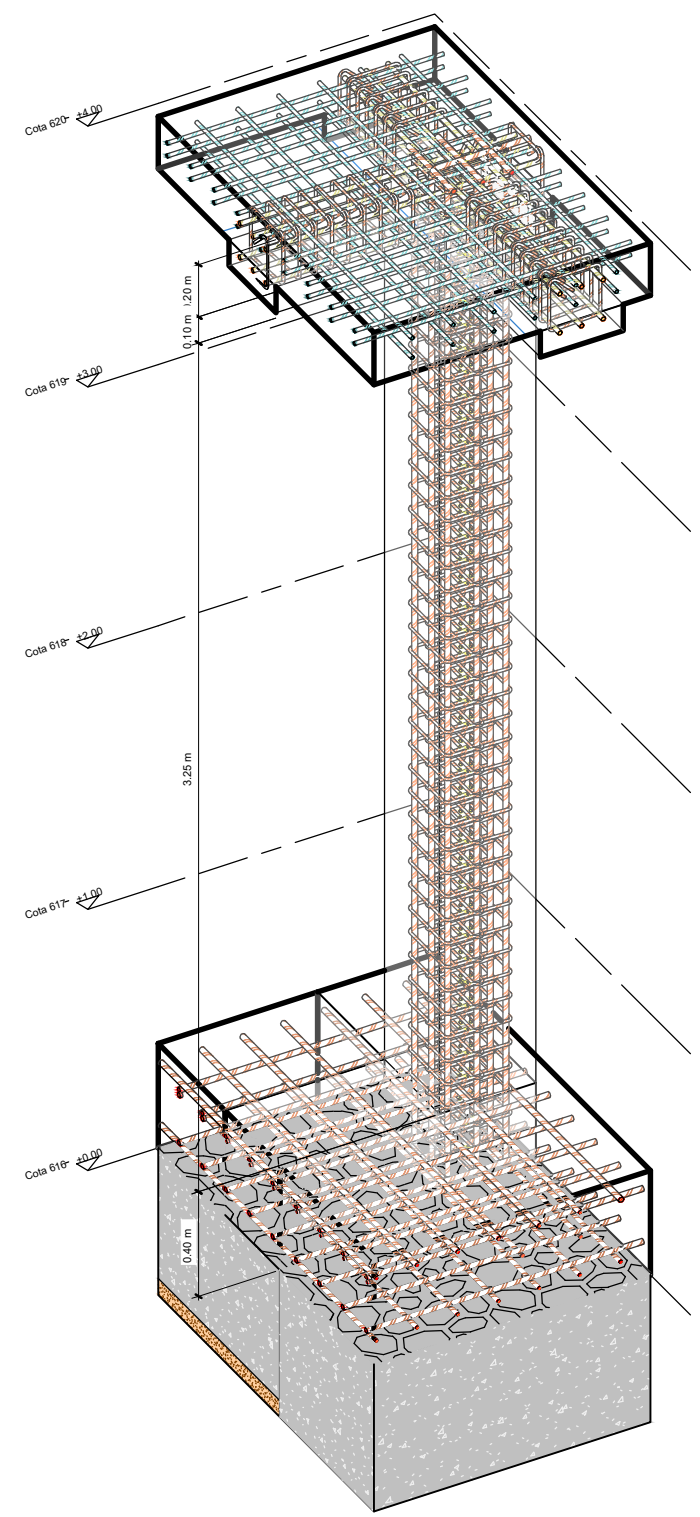

8 DETALLE ISOMETRICO COLUMNA

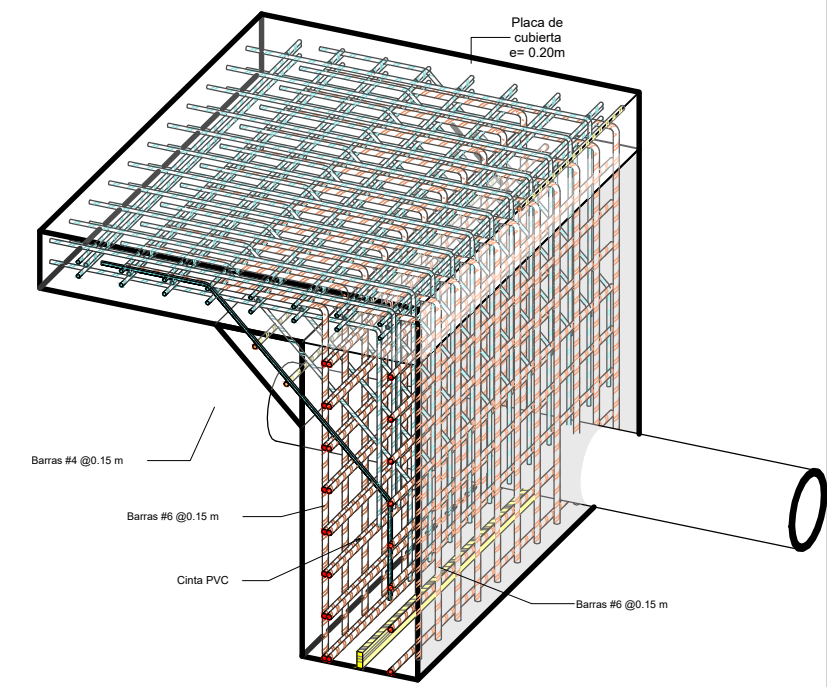

7 DETALLE ISOMETRICO DE REFUERZO NODO SUPERIOR

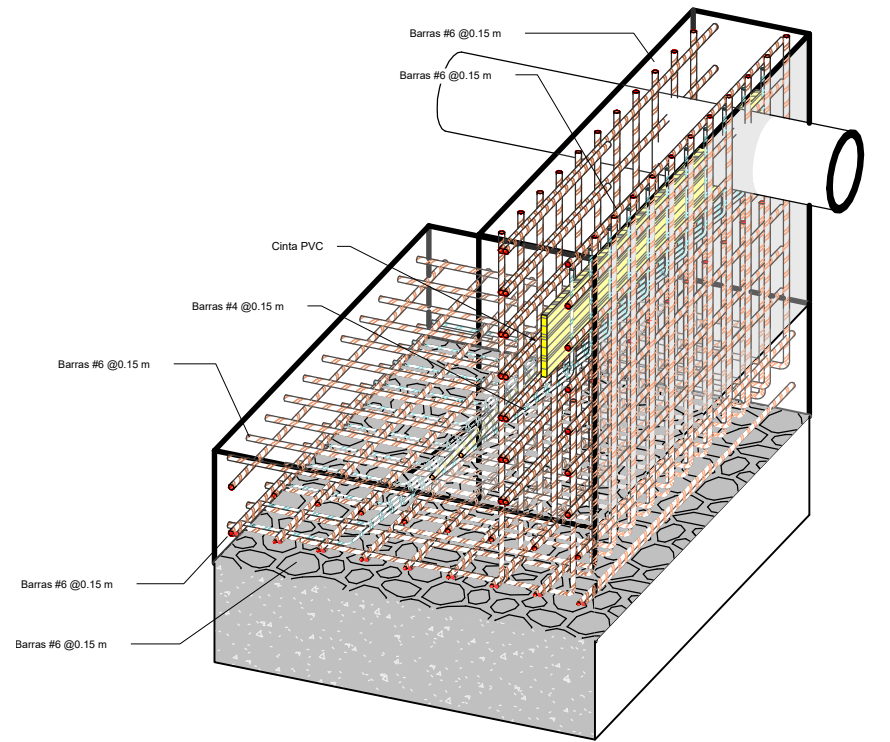

6 DETALLE ISOMETRICO DE REFUERZO NODO INFERIOR

MUNICIPIO DE ACACIAS
DEPARTAMENTO DEL META

DISEÑO: _____
ING. ESP. M.P. N. Geraldine Alejandra González Paredes 091037-0518810 CND
DIBUJO: _____
ARQ. Cristian Peña Cepeda

CONTRATANTE: EMPRESA DE SERVICIOS PUBLICOS DE ACACIAS E.S.P.A E.S.P
ING. NELSON LOZANO CANTOR GERENTE: E.S.P.A
CONTRATISTA: R/L: JORGE LUIS OTERO RIOS C.C. 1.122.128.120 INGENIEROS Y CONSULTORES CORBIAN S.A.S NIT: 900.963.677-2

MODIFICACIONES	FECHA

PROYECTO: ESTUDIOS Y DISEÑOS PARA LA CONSTRUCCION DE TANQUES QUE OPTIMICEN EL SISTEMA DE TRATAMIENTO DE AGUA POTABLE DE LAS PLANTAS OPERADAS POR LA EMPRESA DE SERVICIOS PUBLICOS DE ACACIAS

Contiene: Planta de columnas, despiece de columnas, isométricos de detalle
MUNICIPIO DE ACACIAS DEPARTAMENTO DE META
EST-06 De 8

Fecha: 9 de Septiembre de 2022
Escala: Como se indica

VERSIÓN: 1
ARCHIVO