

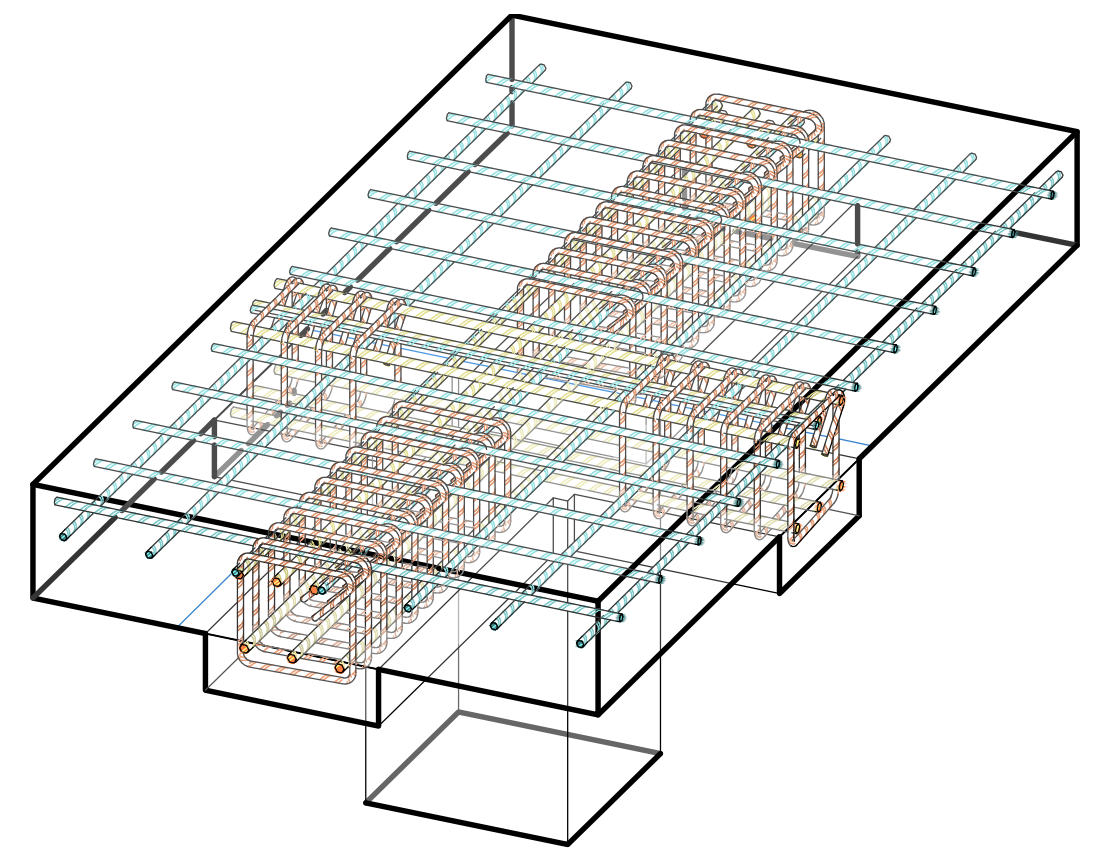
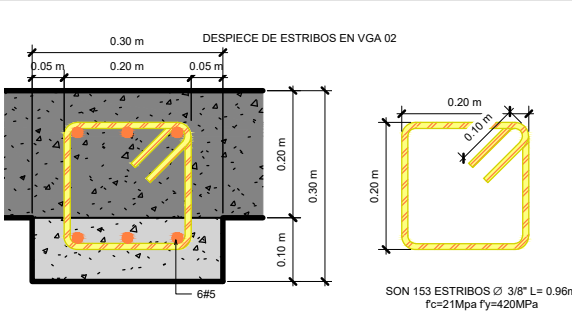
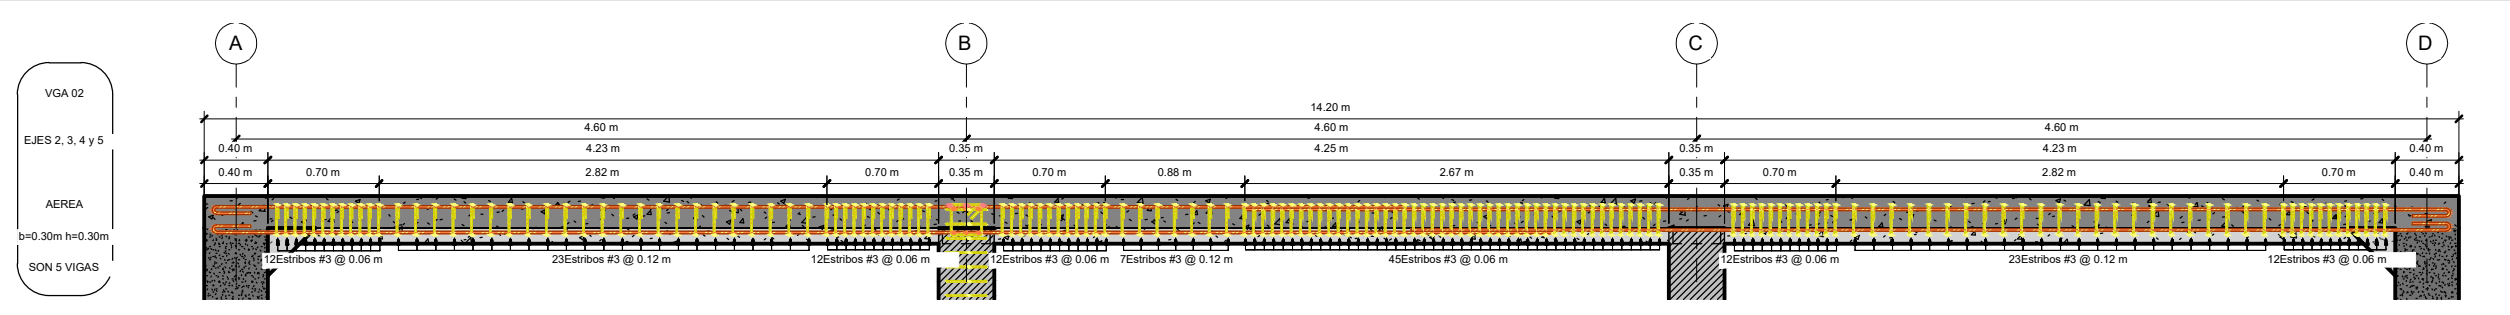


1 Planta de vigas aéreas
1 : 50

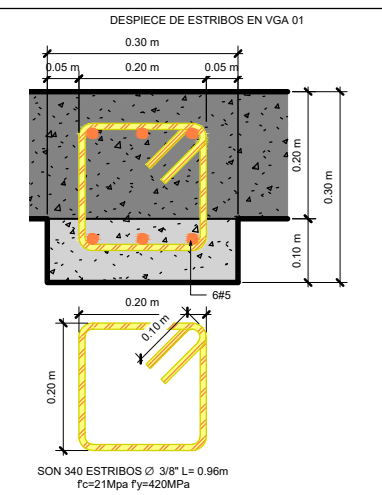

9 DETALLE ISOMETRICO DE REFUERZO VGA

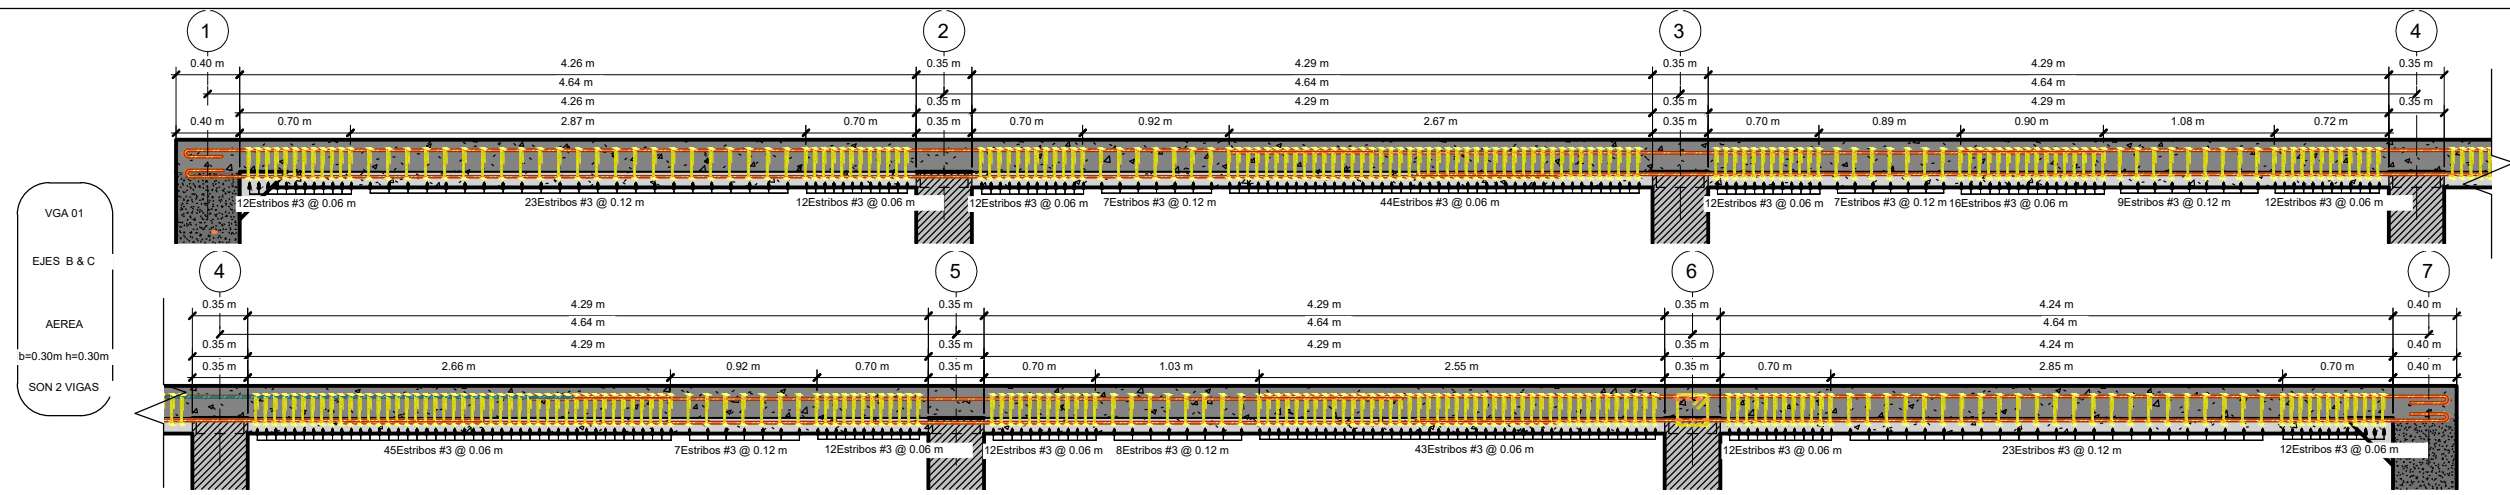

MUNICIPIO DE ACACIAS
DEPARTAMENTO DEL META

DISEÑO:
ING. ESP. Geraldine Alejandra González Paredes
M.P. N° 091037-0518810 CND
DIBUJO:
ARQ. Cristian Peña Cepeda

CONTRATANTE
EMPRESA DE SERVICIOS PUBLICOS DE ACACIAS
E.S.P.A.E.S.P.
ING. NELSON LOZANO CANTOR
GERENTE: E.S.P.A.
CONTRATISTA:
R/L: JORGE LUIS OTERO RIOS
C.c 1.122.128.120
INGENIEROS Y CONSULTORES CORBIAN S.A.S
NIT: 900.963.677-2

MODIFICACIONES	FECHA

PROYECTO
ESTUDIOS Y DISEÑOS PARA LA CONSTRUCCION DE
TANQUES QUE OPTIMICEN EL SISTEMA DE
TRATAMIENTO DE AGUA POTABLE DE LAS PLANTAS
OPERADAS POR LA EMPRESA DE SERVICIOS
PUBLICOS DE ACACIAS

Contiene: Planta de vigas aéreas, despiece de vigas aéreas, isométrico detalle
MUNICIPIO DE ACACIAS
DEPARTAMENTO DE META
EST-07 De 8

Fecha
9 de Septiembre de 2022
Escala
Como se indica

VERSIÓN
1
ARCHIVO