
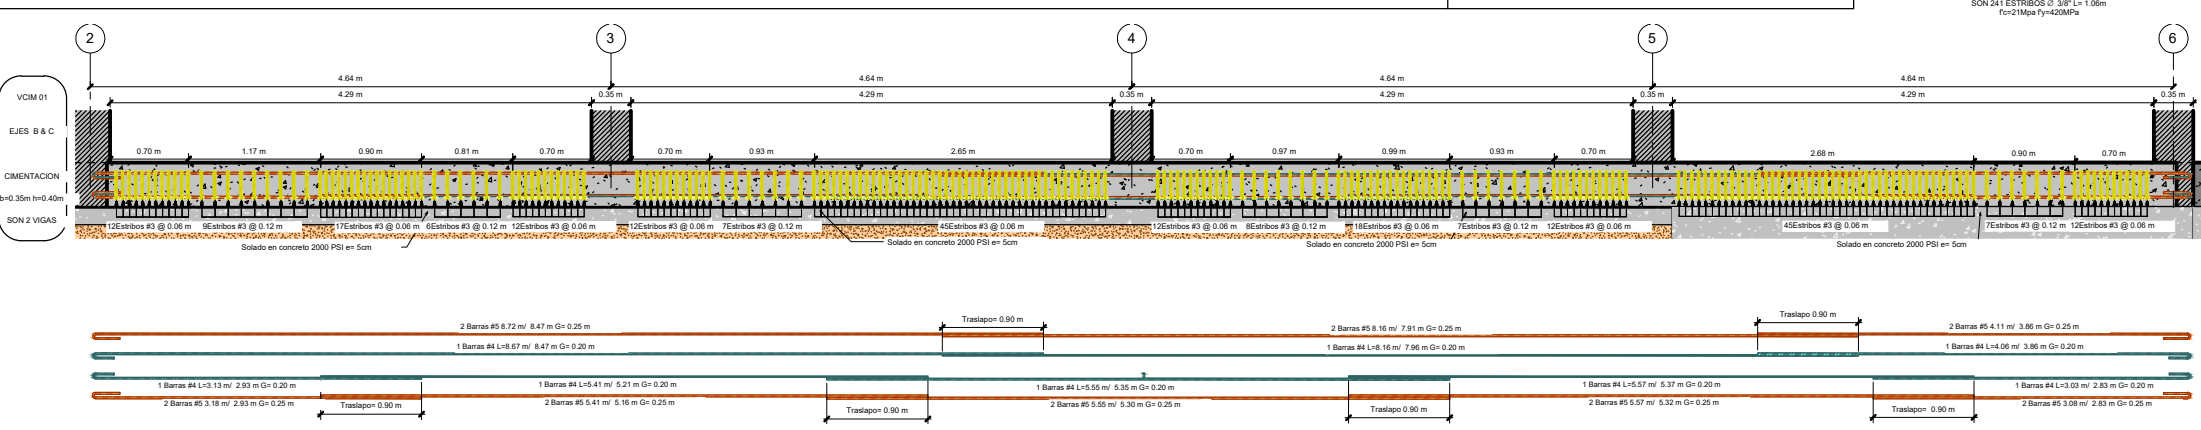


1 Planta de cimentación
1 : 50

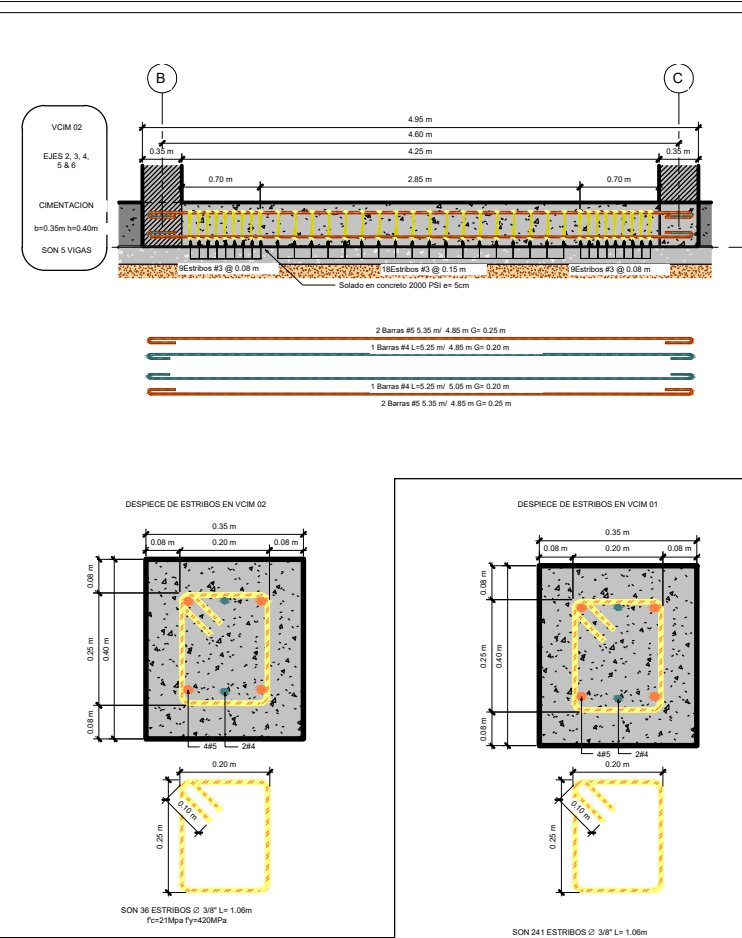

MUNICIPIO DE ACACIAS
DEPARTAMENTO DEL META

DISEÑO:
ING ESP: Gerairdine Alejandra González Paredez
M4 N° 091037-0518810 CND
DIBUJO:
ARQ: Cristian Peña Cepeda

CONTRATANTE: EMPRESA DE SERVICIOS PUBLICOS DE ACACIAS E.S.P.A.E.S.P.
ING. NELSON LOZANO CANTOR GERENTE: E.S.P.A.
CONTRATISTA: RL: JORGE LUIS OTERO RIOS C.c: 1.122.128.190 INGENIEROS Y CONSULTORES CORBAN S.A.S NIT: 900.963.677-2

MODIFICACIONES	FECHA

PROYECTO: ESTUDIOS Y DISEÑOS PARA LA CONSTRUCCION DE TANQUES QUE OPTIMICEN EL SISTEMA DE TRATAMIENTO DE AGUA POTABLE DE LAS PLANTAS OPERADAS POR LA EMPRESA DE SERVICIOS PUBLICOS DE ACACIAS

Contiene: Planta de Cimentación, despiece de vigas de cimentación
MUNICIPIO DE ACACIAS DEPARTAMENTO DE META
EST-05 De 10

Fecha: 9 de Septiembre de 2022
Escala: Como se indica

VERSIÓN: 1
ARCHIVO