
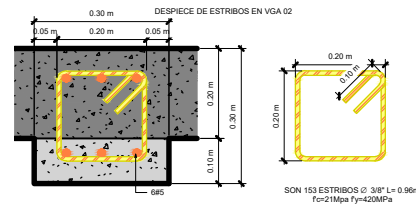
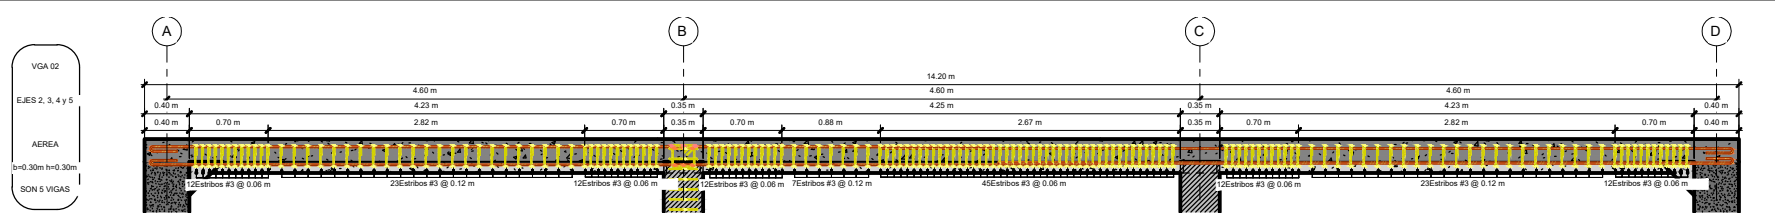
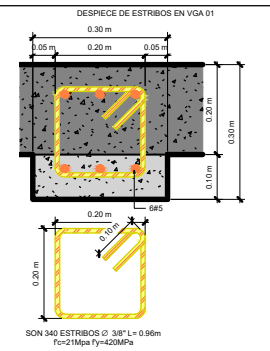


9 DETALLE ISOMETRICO DE REFUERZO VGA

1 Planta de vigas aéreas  
1 : 50

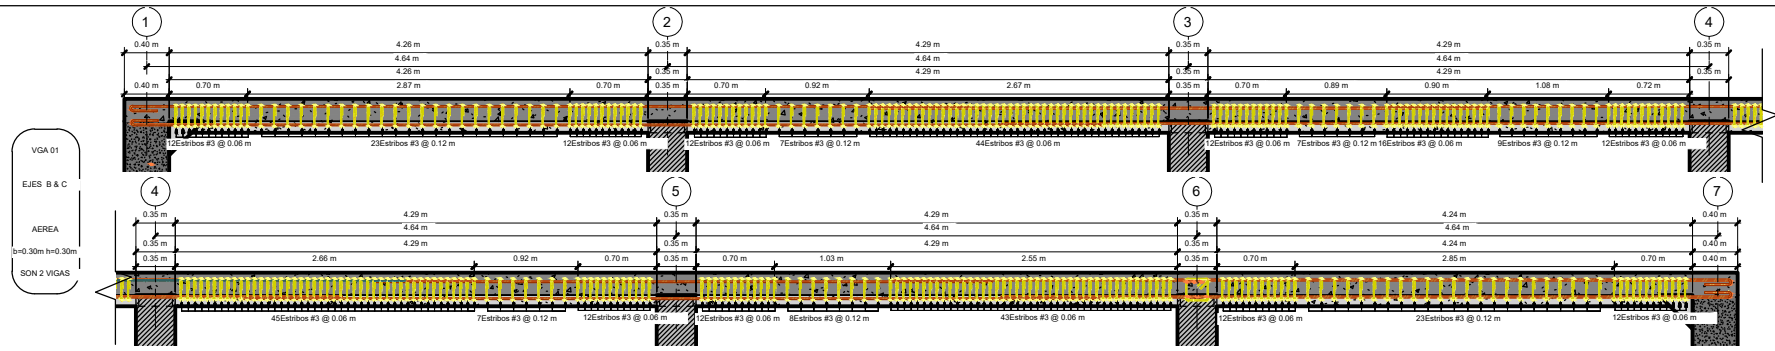

MUNICIPIO DE ACACIAS  
DEPARTAMENTO DEL META

DISEÑO: Geradine Alejandra González Parodi  
ING ESP. 141117  
DIBUJO: Cristian Peña Cepeda  
ARQ.

CONTRATANTE: EMPRESA DE SERVICIOS PUBLICOS DE ACACIAS E.S.P.A E.S.P  
ING. NELSON LOZANO CANTOR GERENTE: E.S.P.A  
CONTRATISTA: RL: JORGE LUIS OTERO RIOS C.c: 1122128100  
INGENIEROS Y CONSULTORES CORBAN S.A.S NIT: 900.963.677-2

MODIFICACIONES	FECHA

PROYECTO: ESTUDIOS Y DISEÑOS PARA LA CONSTRUCCION DE TANQUES QUE OPTIMICEN EL SISTEMA DE TRATAMIENTO DE AGUA POTABLE DE LAS PLANTAS OPERADAS POR LA EMPRESA DE SERVICIOS PUBLICOS DE ACACIAS

Contiene: Planta de vigas aéreas, despiece de vigas aéreas, isométrico detalle.  
MUNICIPIO DE ACACIAS DEPARTAMENTO DE META  
EST-07 De 10

Fecha: 9 de Septiembre de 2022  
Escala: Como se indica

VERSIÓN: 1  
ARCHIVO