




ESCALA : 1/400

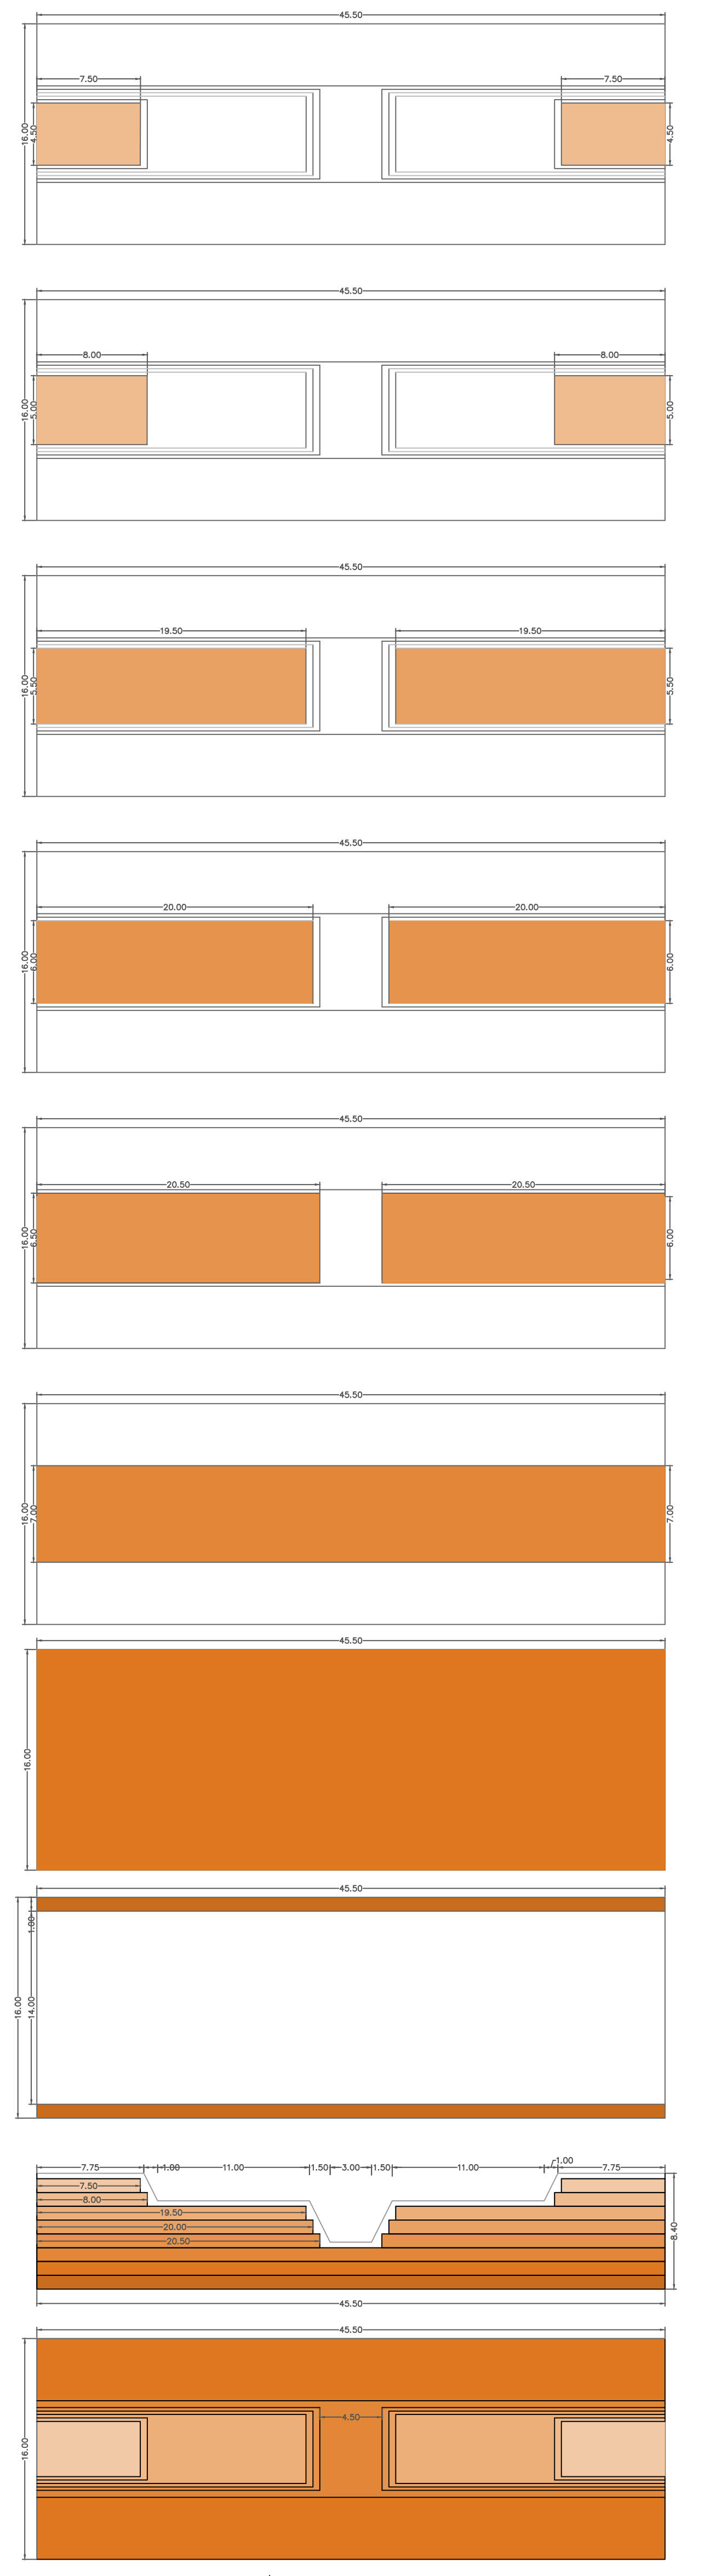


ESCALA : 1/300

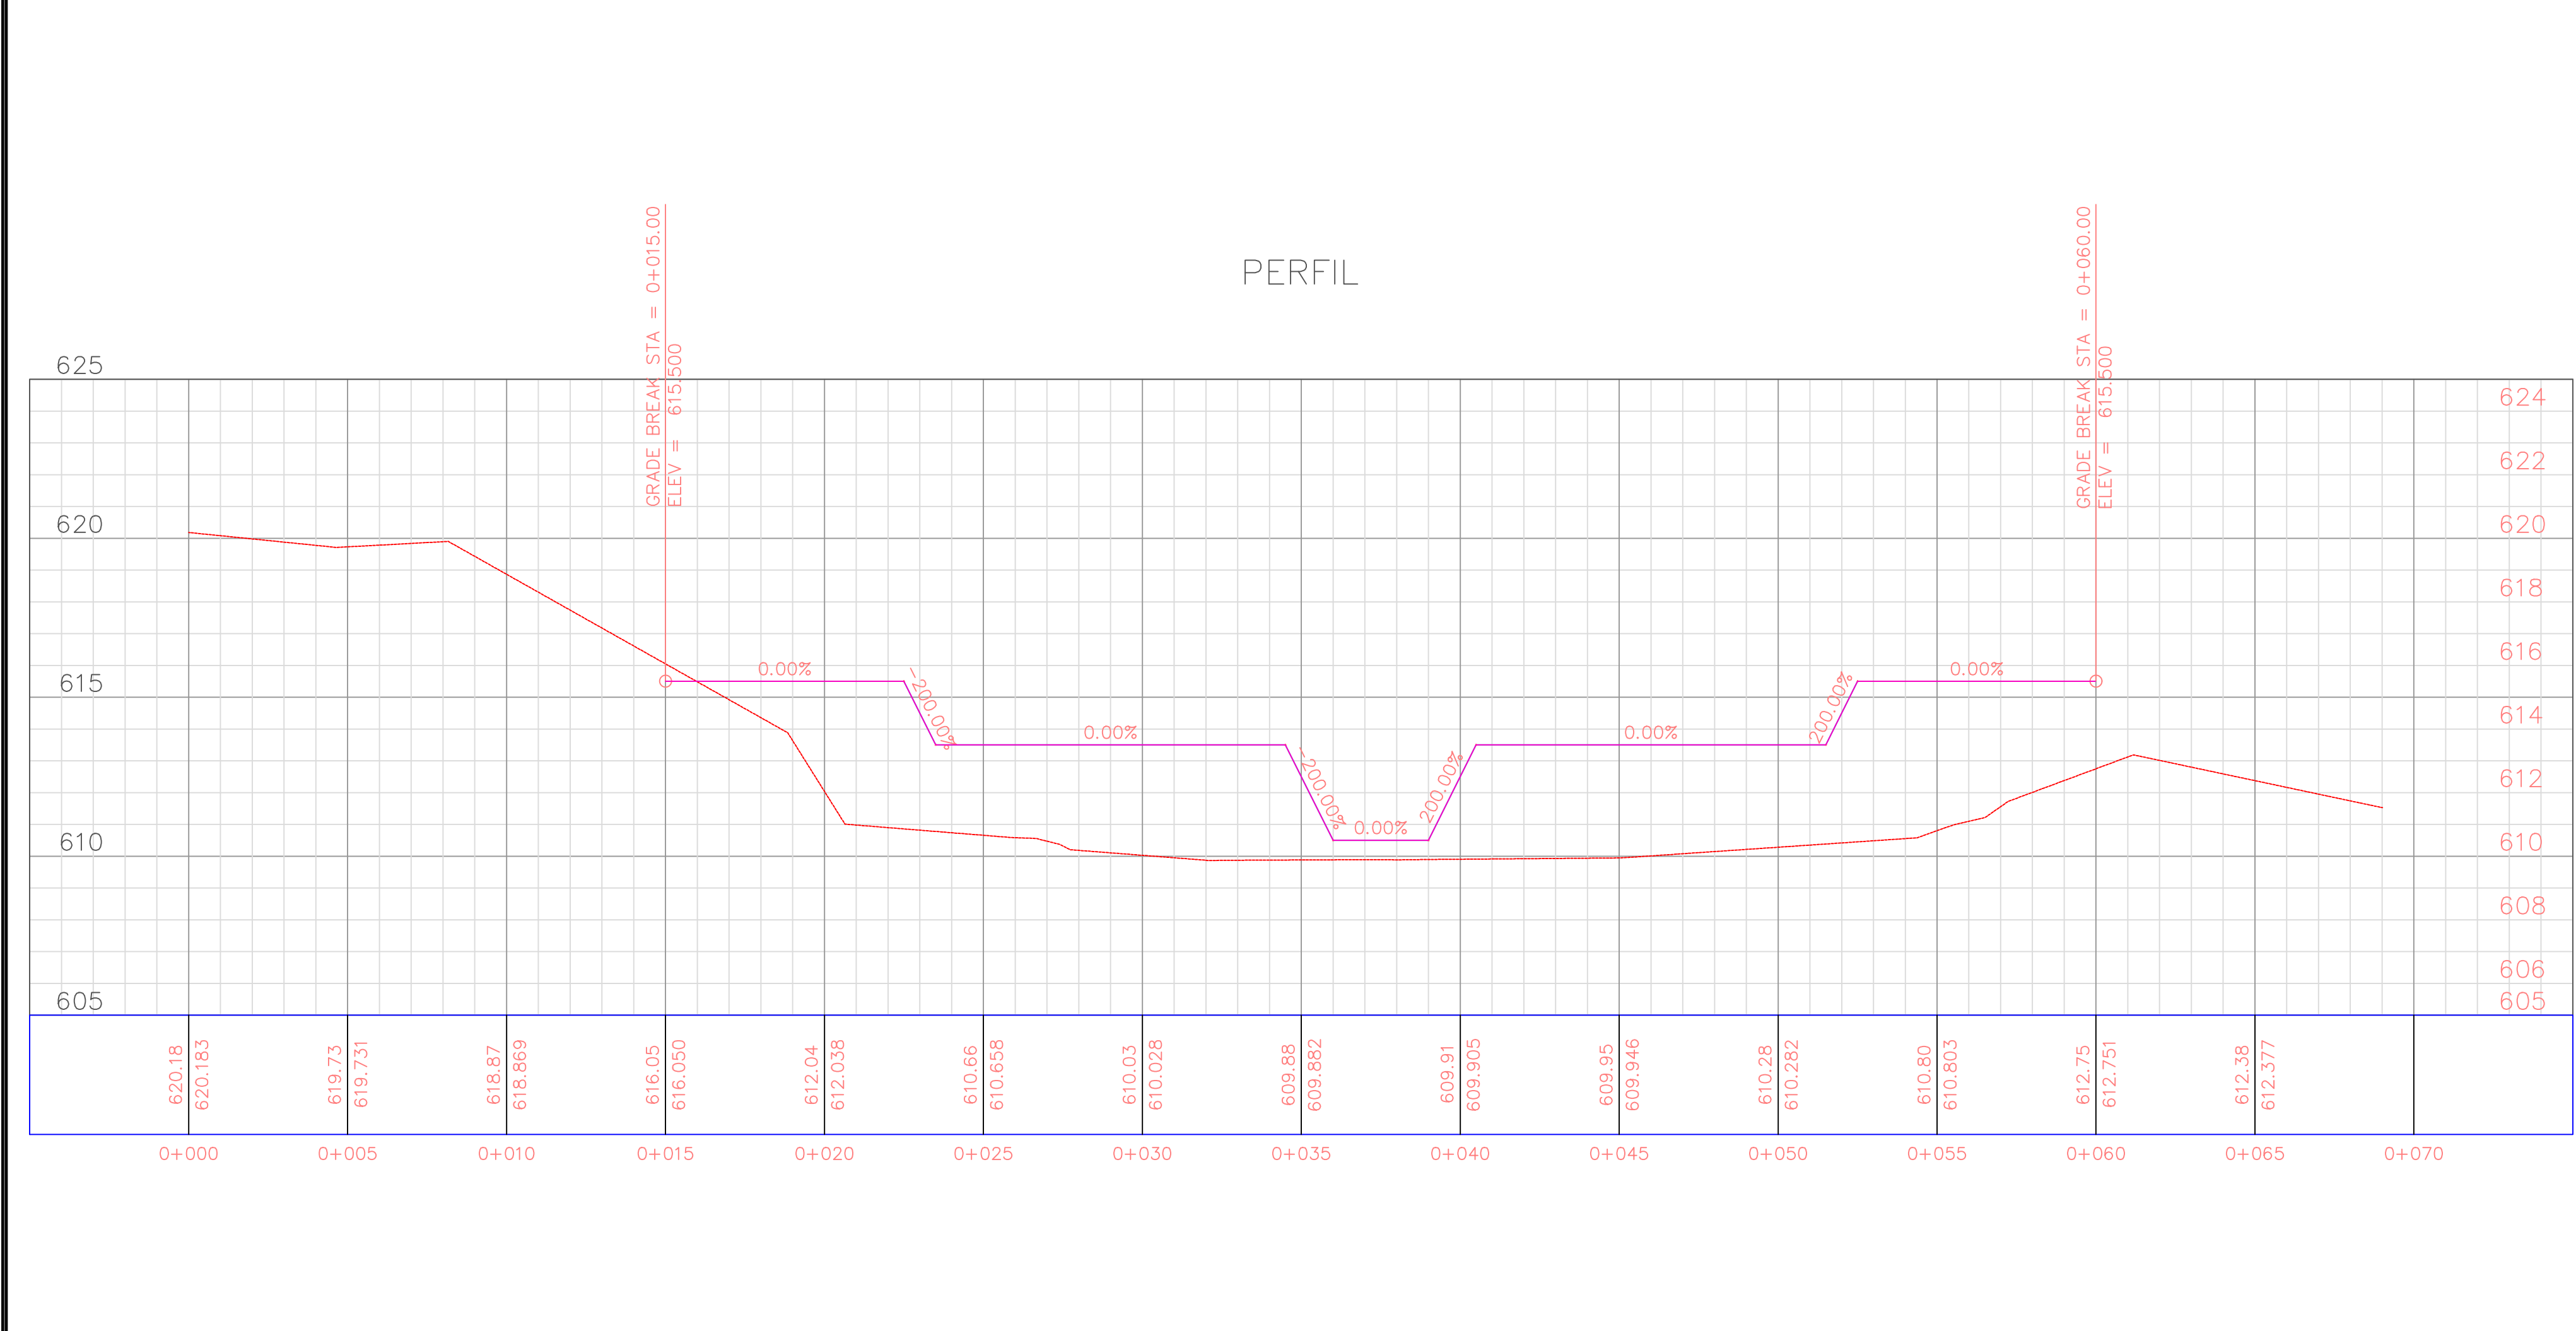

ESCALA : 1/150

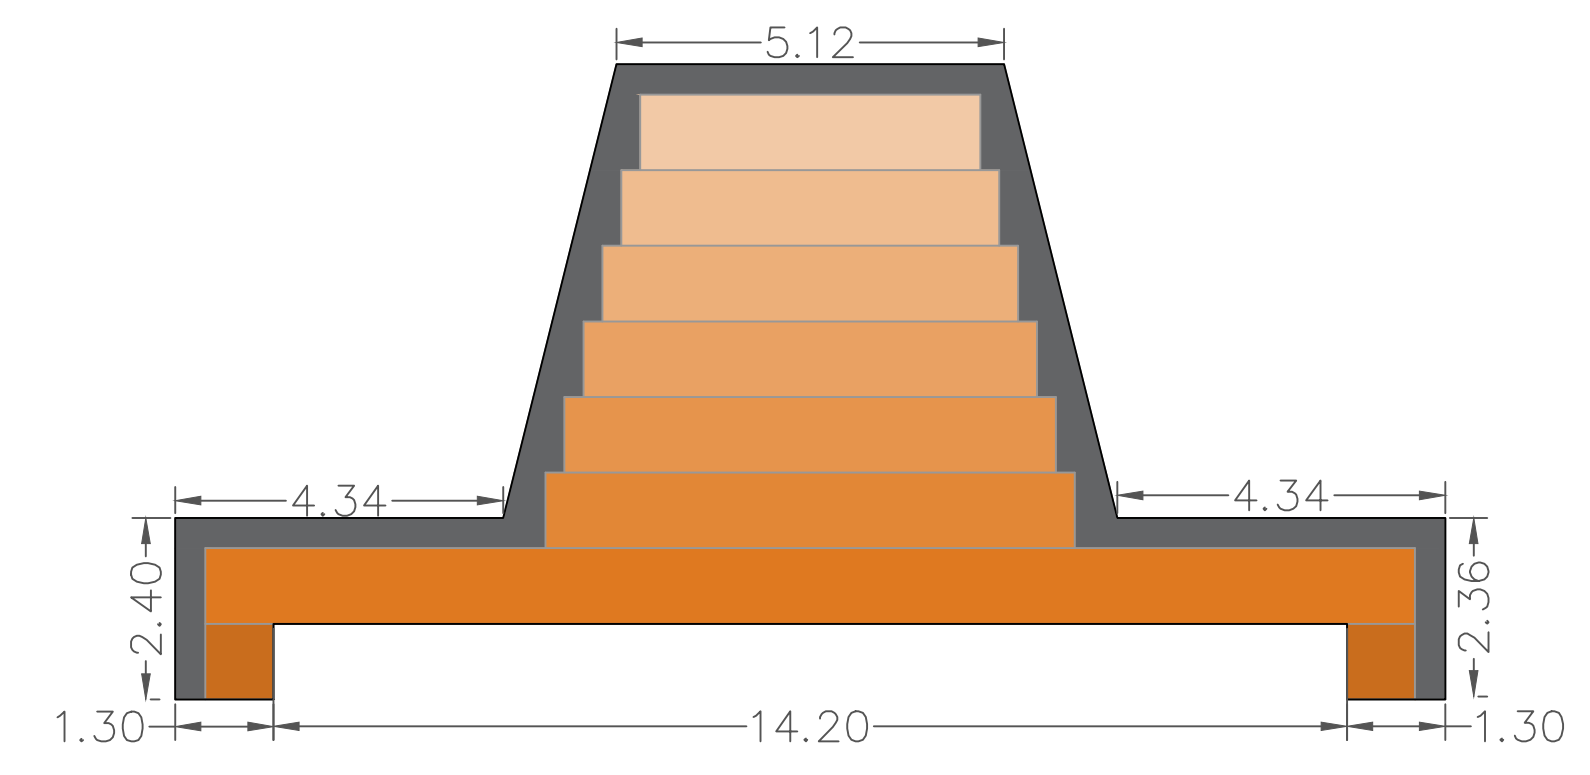

ESCALA : 1/100

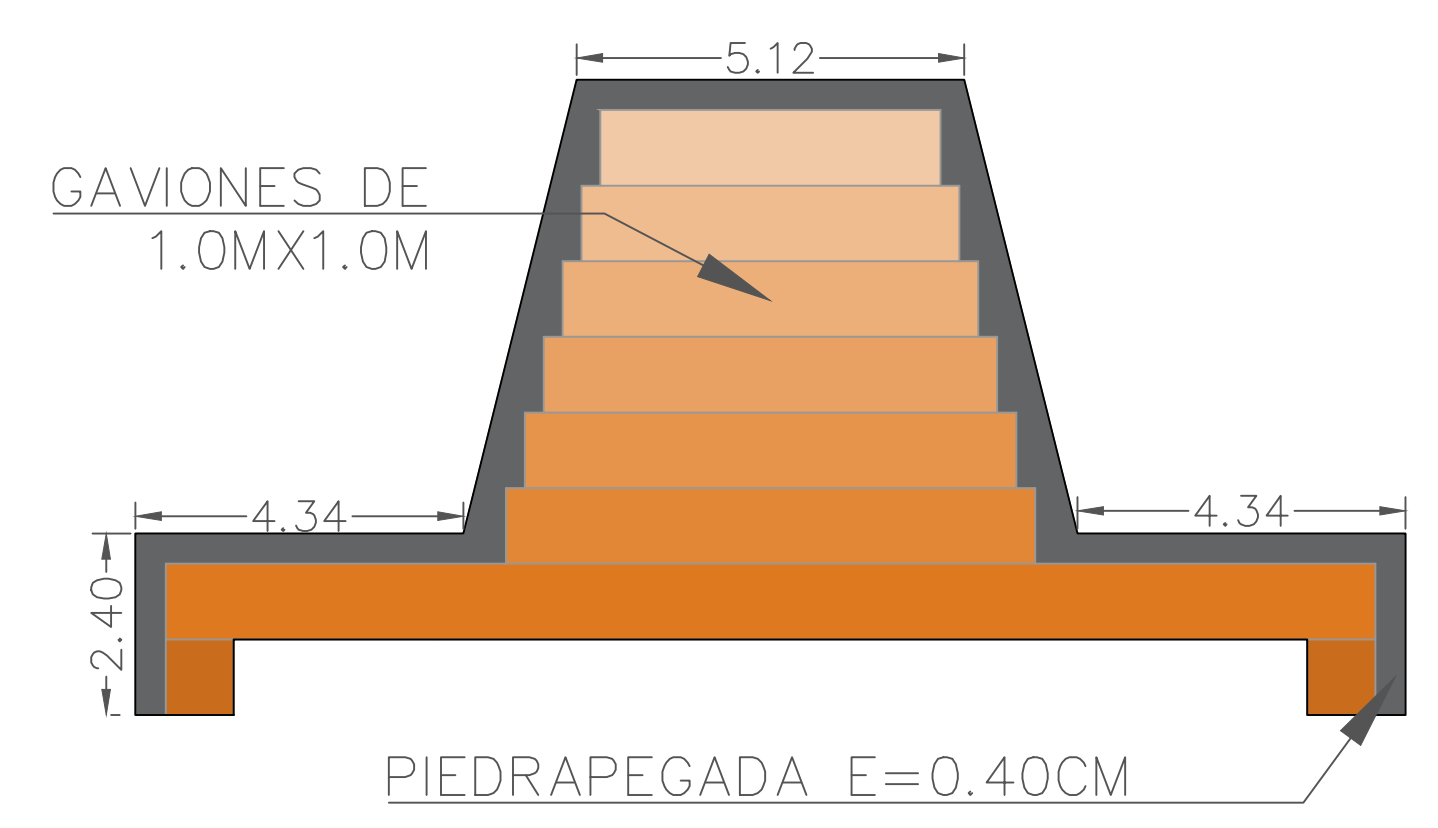

ESCALA : 1/100

|                                     |                                                                |   |                                                                              |   |                                                                                                |                |                                                     |                                     |                      |                                                                                          |
|-------------------------------------|----------------------------------------------------------------|---|------------------------------------------------------------------------------|---|------------------------------------------------------------------------------------------------|----------------|-----------------------------------------------------|-------------------------------------|----------------------|------------------------------------------------------------------------------------------|
| EMPRESA:<br>RASTER INGENIERIA S.A.S | LOCALIZACION:<br>MUNICIPIO DE ACACIAS<br>DEPARTAMENTO DEL META | PROYECTO:<br>ESTUDIOS Y DISEÑOS PARA LA OPTIMIZACIÓN DEL SISTEMA DESARENADOR Y LINEA DE CONDUCCION UBICADO EN LA QUEBRADA LAS BLANCAS DEL MUNICIPIO DE ACACIAS META | LEVANTO:<br>ASLEY FERNANDO ESPEJO<br>INGENIERO CIVIL<br>M.P. 25202168297 CND | REVISO Y APROBO:<br>SUPERVISOR ALVARO ANDRÉS CESPEDES BAQUERO<br>EMPRESA DE SERVICIOS PUBLICOS DE ACACIAS E.S.P<br>NIT: 822.007.833-5 | MODIFICACIONES:<br>No. DESCRIPCIÓN FECHA<br>I PLANO DISEÑO DE OBRAS 10/2022<br>II<br>III<br>IV | REVISION:<br>1 | CONTIENE:<br>PLANO DISEÑO DE OBRAS<br>PRESA ABIERTA | ORIGEN DE COORDENADAS:<br>INDICADAS | ESCALA:<br>INDICADAS | PLANO 01 DE 03<br>FECHA:<br>OCTUBRE DE 2022<br>ARCHIVO:<br>PLANO DISEÑO DE OBRAS_ACACIAS |
|-------------------------------------|----------------------------------------------------------------|---|------------------------------------------------------------------------------|---|------------------------------------------------------------------------------------------------|----------------|-----------------------------------------------------|-------------------------------------|----------------------|------------------------------------------------------------------------------------------|