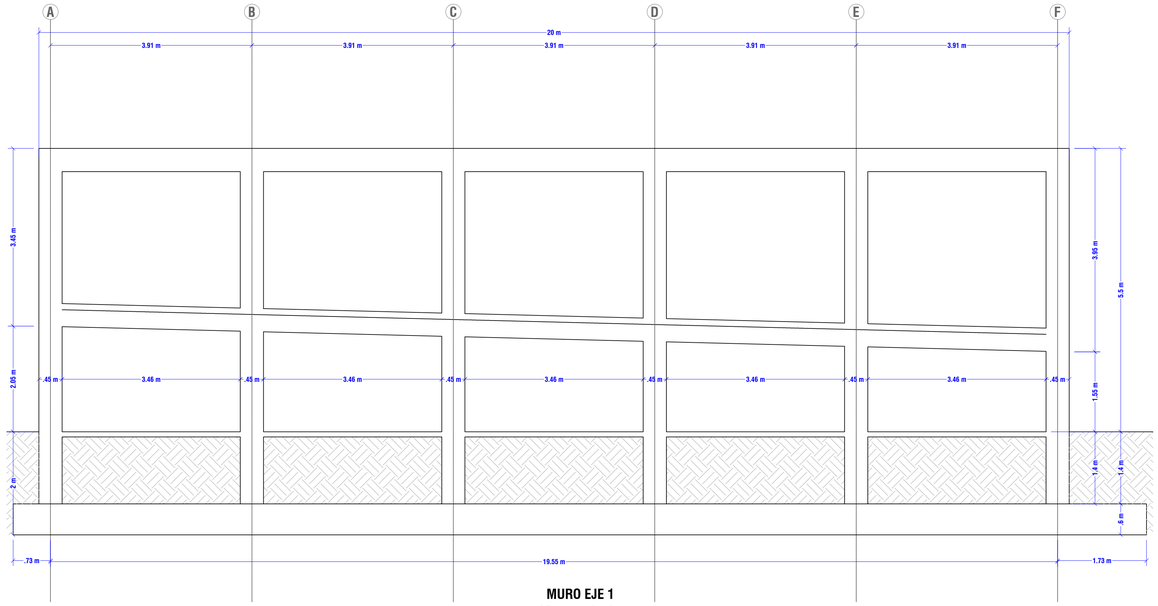

MURO EJE 1
Vista en alzado
Escala 1:75

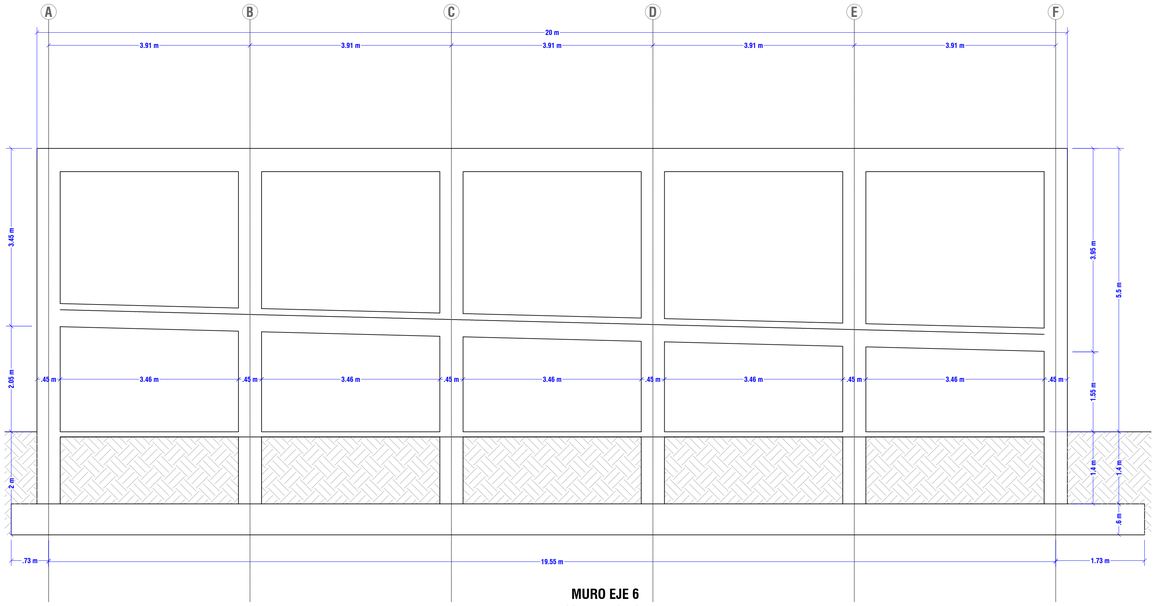

MURO EJE 6
Vista en alzado
Escala 1:75

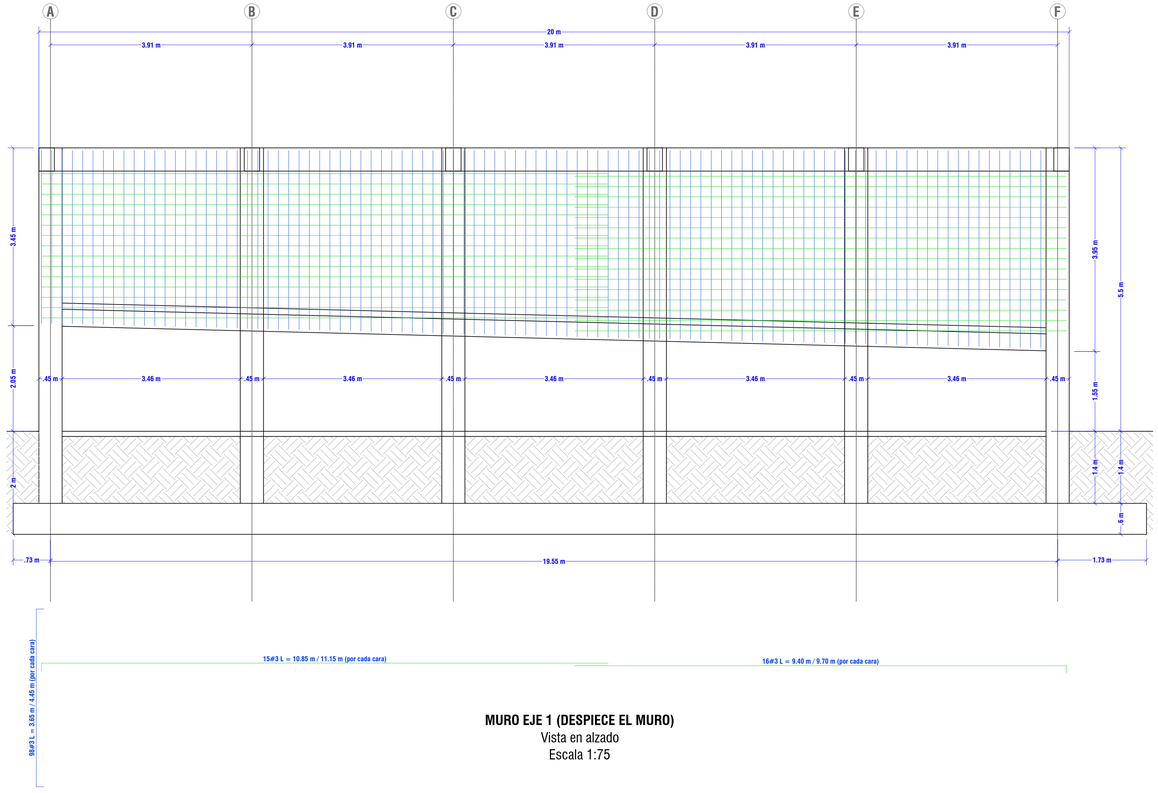

MURO EJE 1 (DESPIECE EL MURO)
Vista en alzado
Escala 1:75

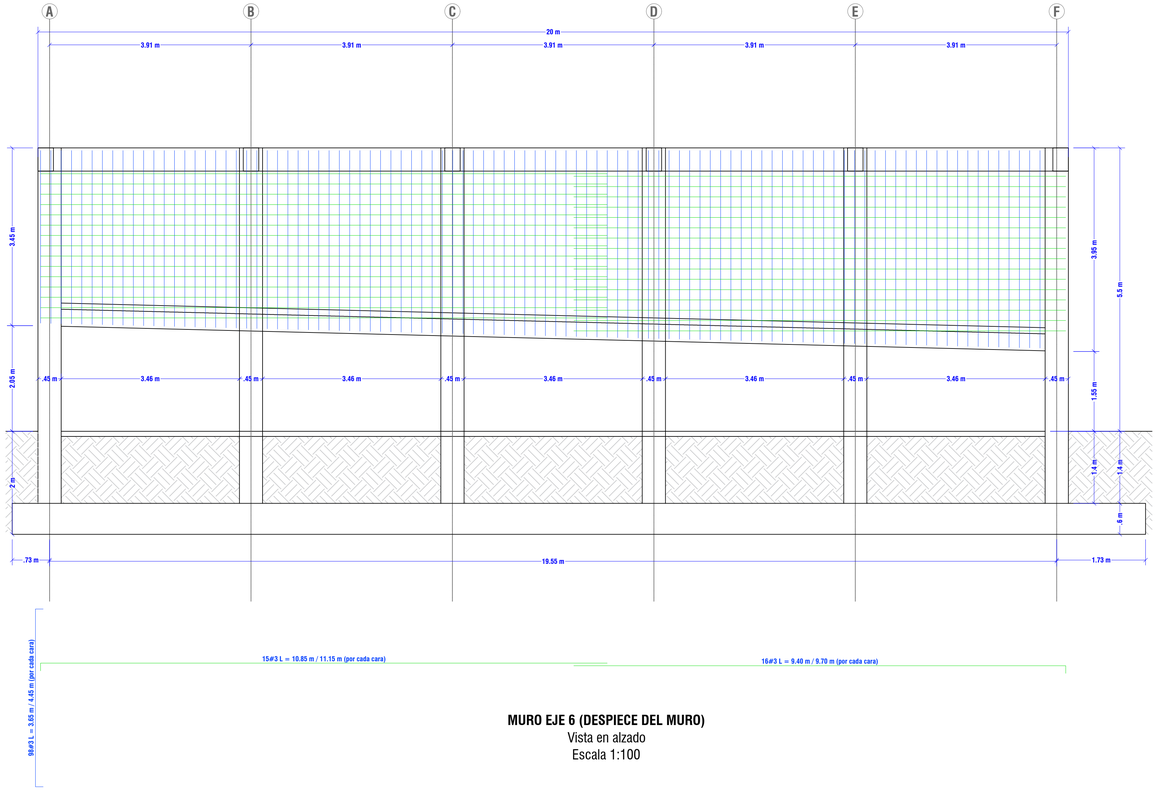

MURO EJE 6 (DESPIECE DEL MURO)
Vista en alzado
Escala 1:100

EMPRESA: RASTER INGENIERIA S.A.S
REPRESENTANTE LEGAL: ASLEY FERNANDO ESPEJO
INGENIERO CIVIL

LOCALIZACION: MUNICIPIO DE ACACIAS
DEPARTAMENTO DEL META

PROYECTO: ESTUDIOS Y DISEÑOS PARA LA OPTIMIZACIÓN DEL SISTEMA DESARENADOR Y LINEA DE CONDUCCION UBICADO EN LA QUEBRADA LAS BLANCAS DEL MUNICIPIO DE ACACIAS META

LEVANTÓ: JUAN FERNANDO LOZANO SEPULVEDA
ING. CIVIL ESP EN ESTRUCTURAS
MP: 25202-323109 CND

REVISÓ Y APROBÓ: SUPERVISOR ÁLVARO ANDRÉS CÉSPEDES BAQUERO
EMPRESA DE SERVICIOS PUBLICOS DE ACACIAS E.S.P
NIT: 822.001.833-5

MODIFICACIONES

No.	DESCRIPCIÓN	FECHA
I	PLANO ESTRUCTURAL	10/2022
II		
III		
IV		
V		

REVISION: 1

CONTIENE: PLANO TOPOGRAFICO

ORIGEN DE COORDENADAS:
Datum: Reference Ellipsoid: Projection:
Bogotá, Datum: Bogotá Observatory
CAD drift: Unidentified coords
Longitude of origin: 74° 49' 08.0280" West Degrees
Latitude of origin: 04° 35' 46.321" North Degrees
Scale factor at origin: 1.00000000
CAD coordinate at origin: 1000000.00 E Meter
GIS coordinate at origin: 1000000.00 N Meter

ESCALA: 1:75

PLANO T03 DE 08

FECHA: NOVIEMBRE DE 2022

ARCHIVO: PLANOS ESTRUCTURALES_ACACIAS