



PLACA DE FONDO DE TANQUE (INCLINADA)
Vista en planta
Escala 1:100



PLACA SUPERIOR DE TANQUE N + 6.00 (TAPA)
Vista en planta
Escala 1:100

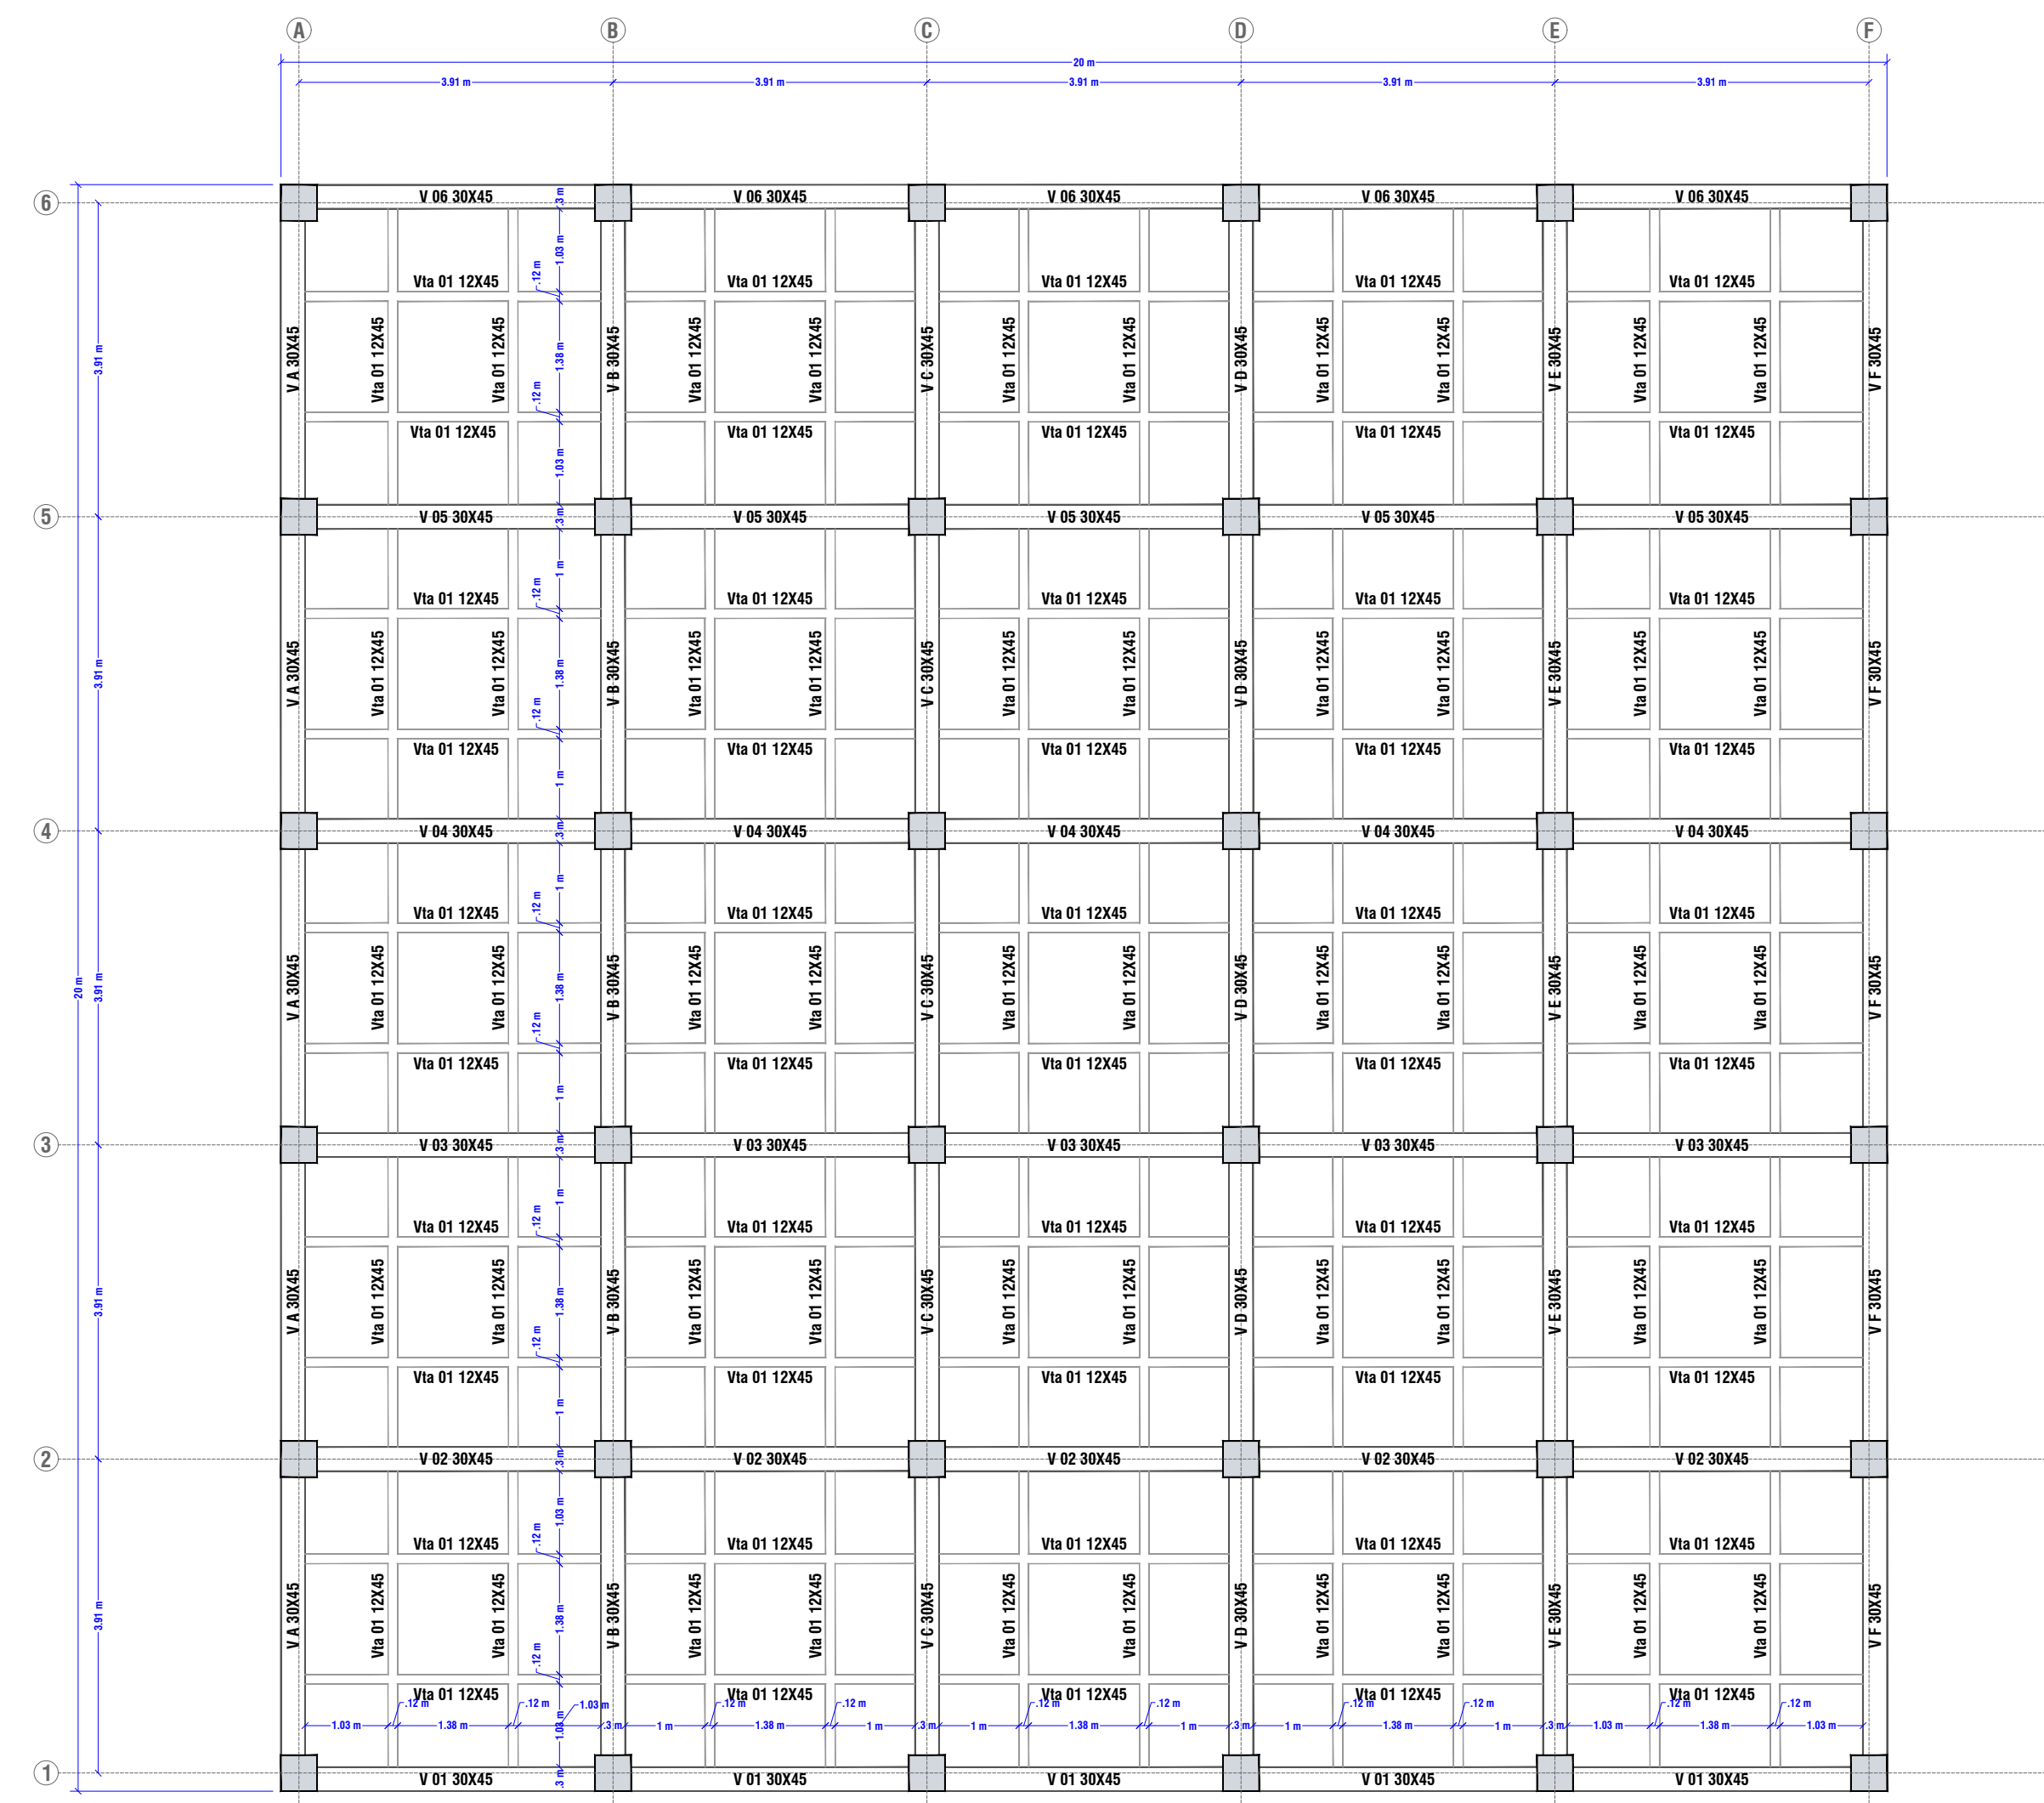

PLACA SUPERIOR DE TANQUE N + 6.00 (TAPA)
Vista en planta
Escala 1:100

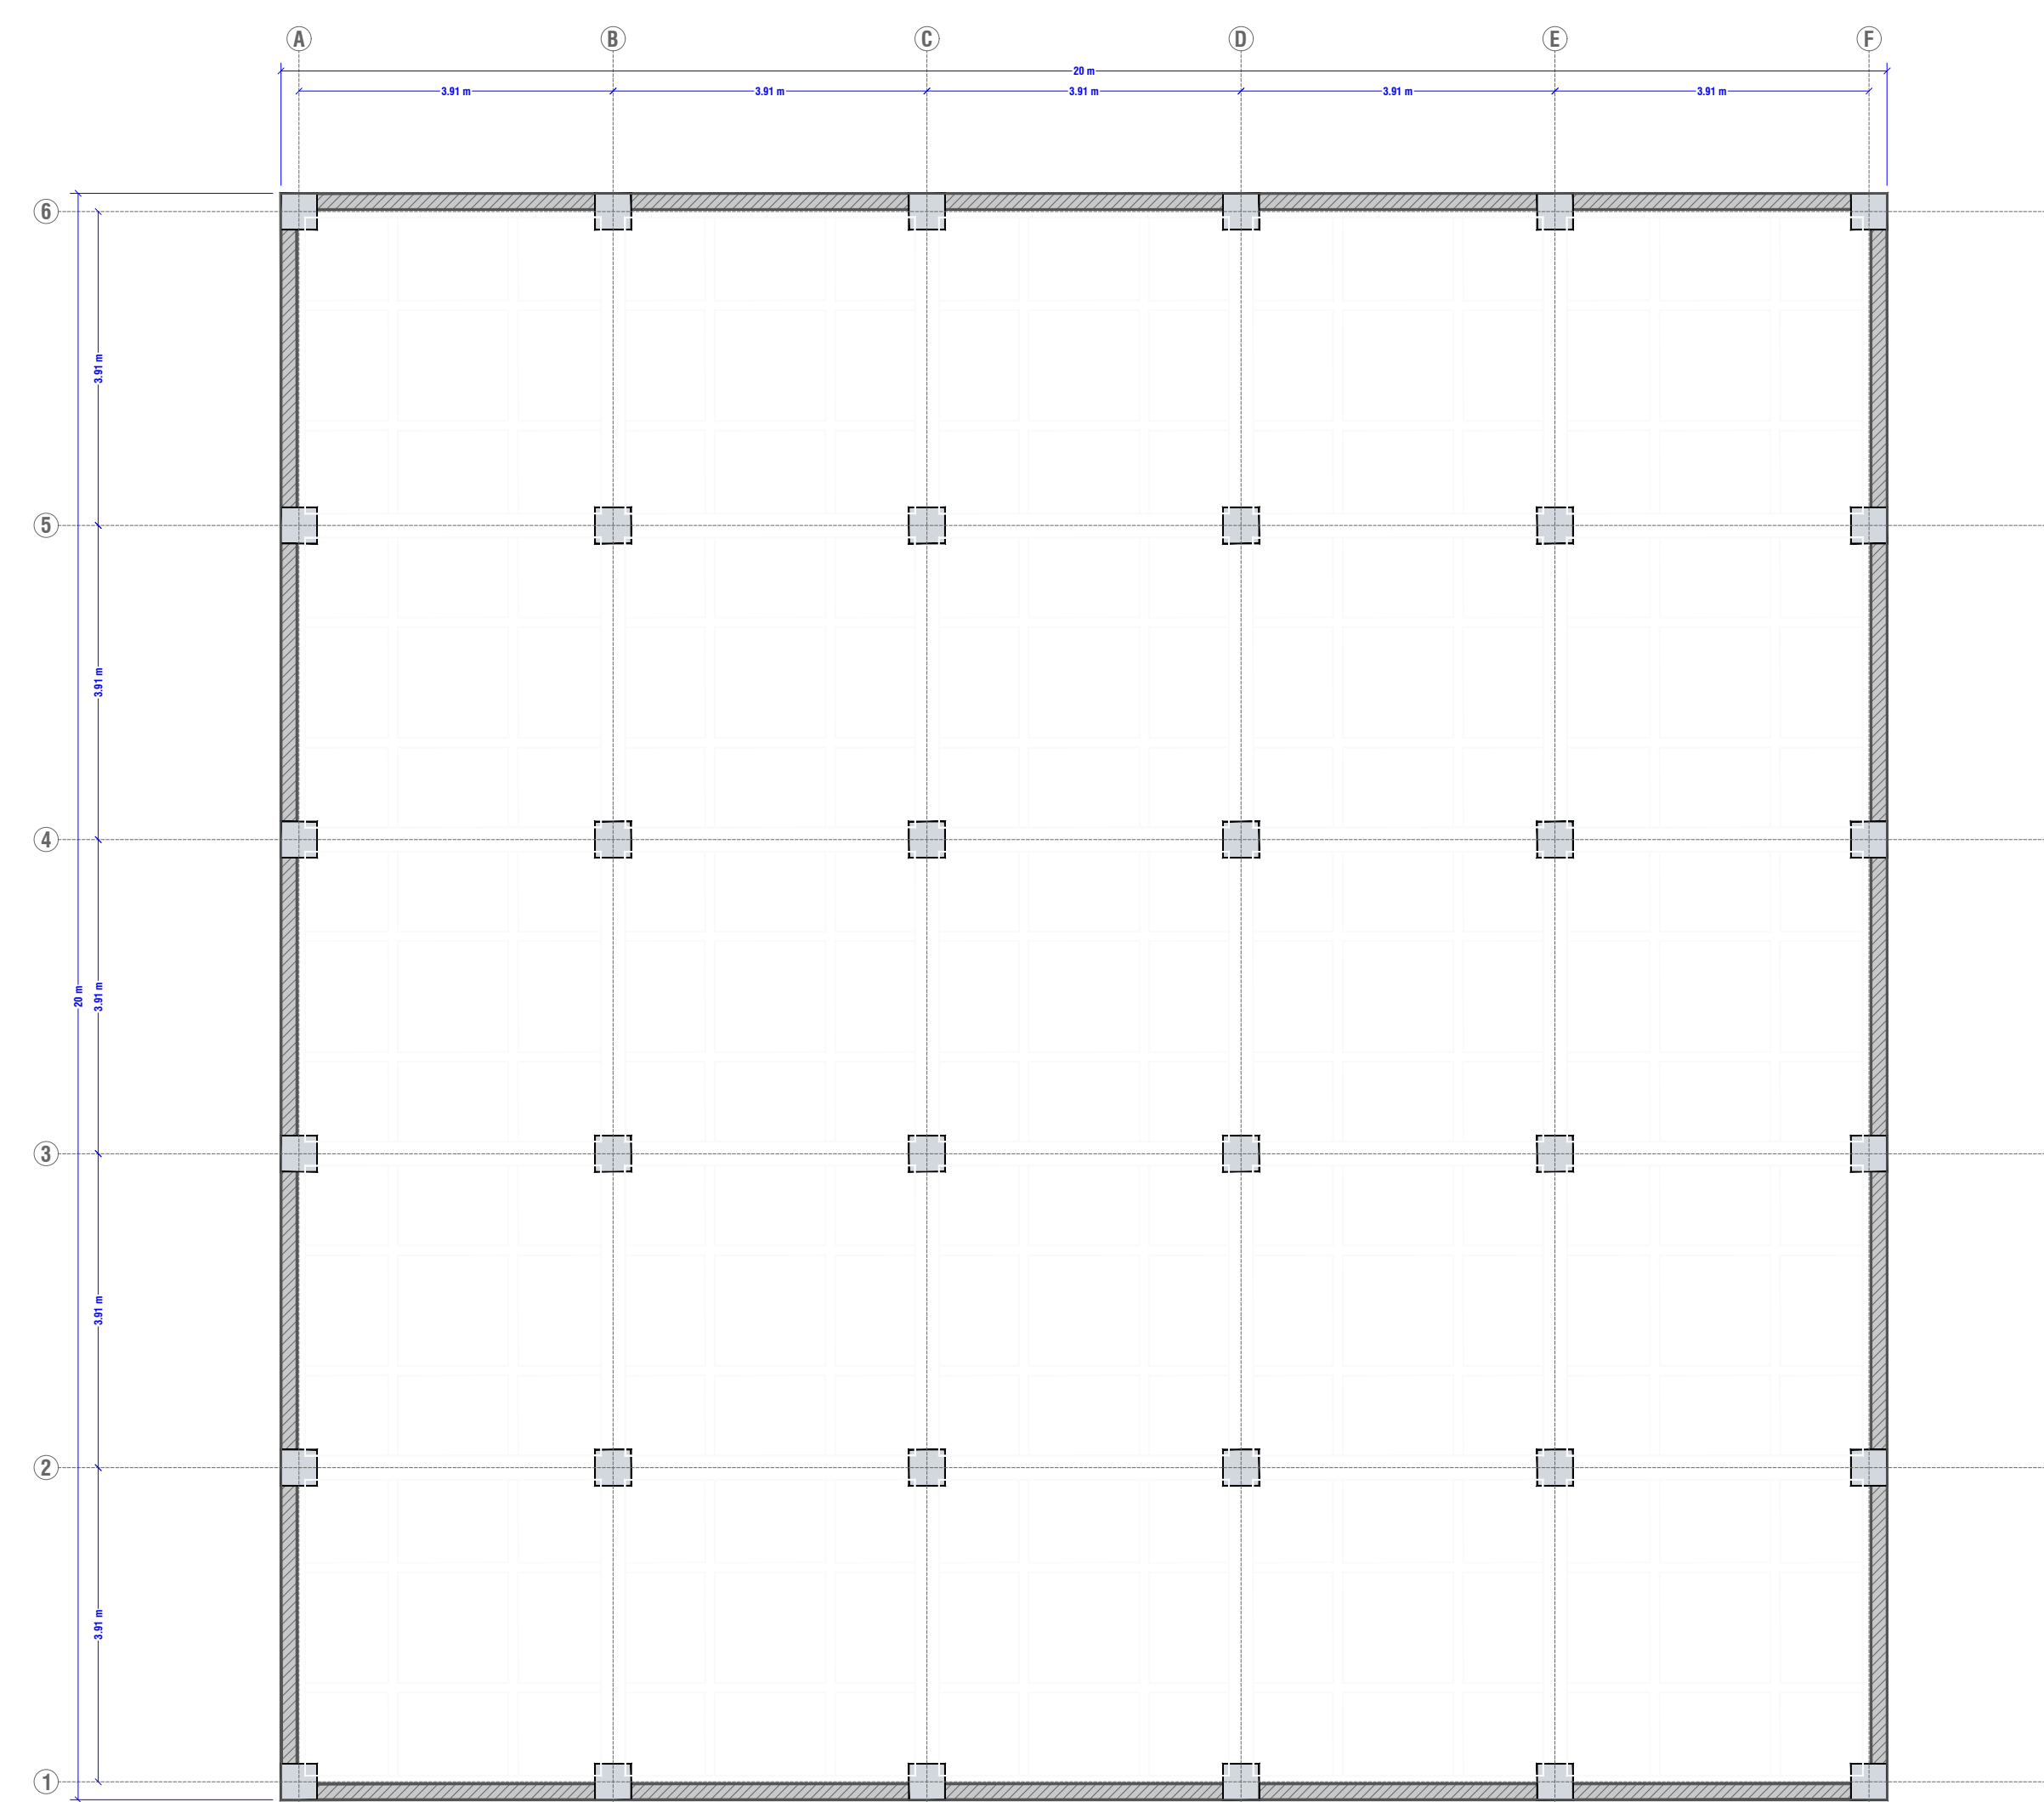

DETALLE MURO DE CONCRETO PERIMETRAL
Vista en planta
Escala 1:100