

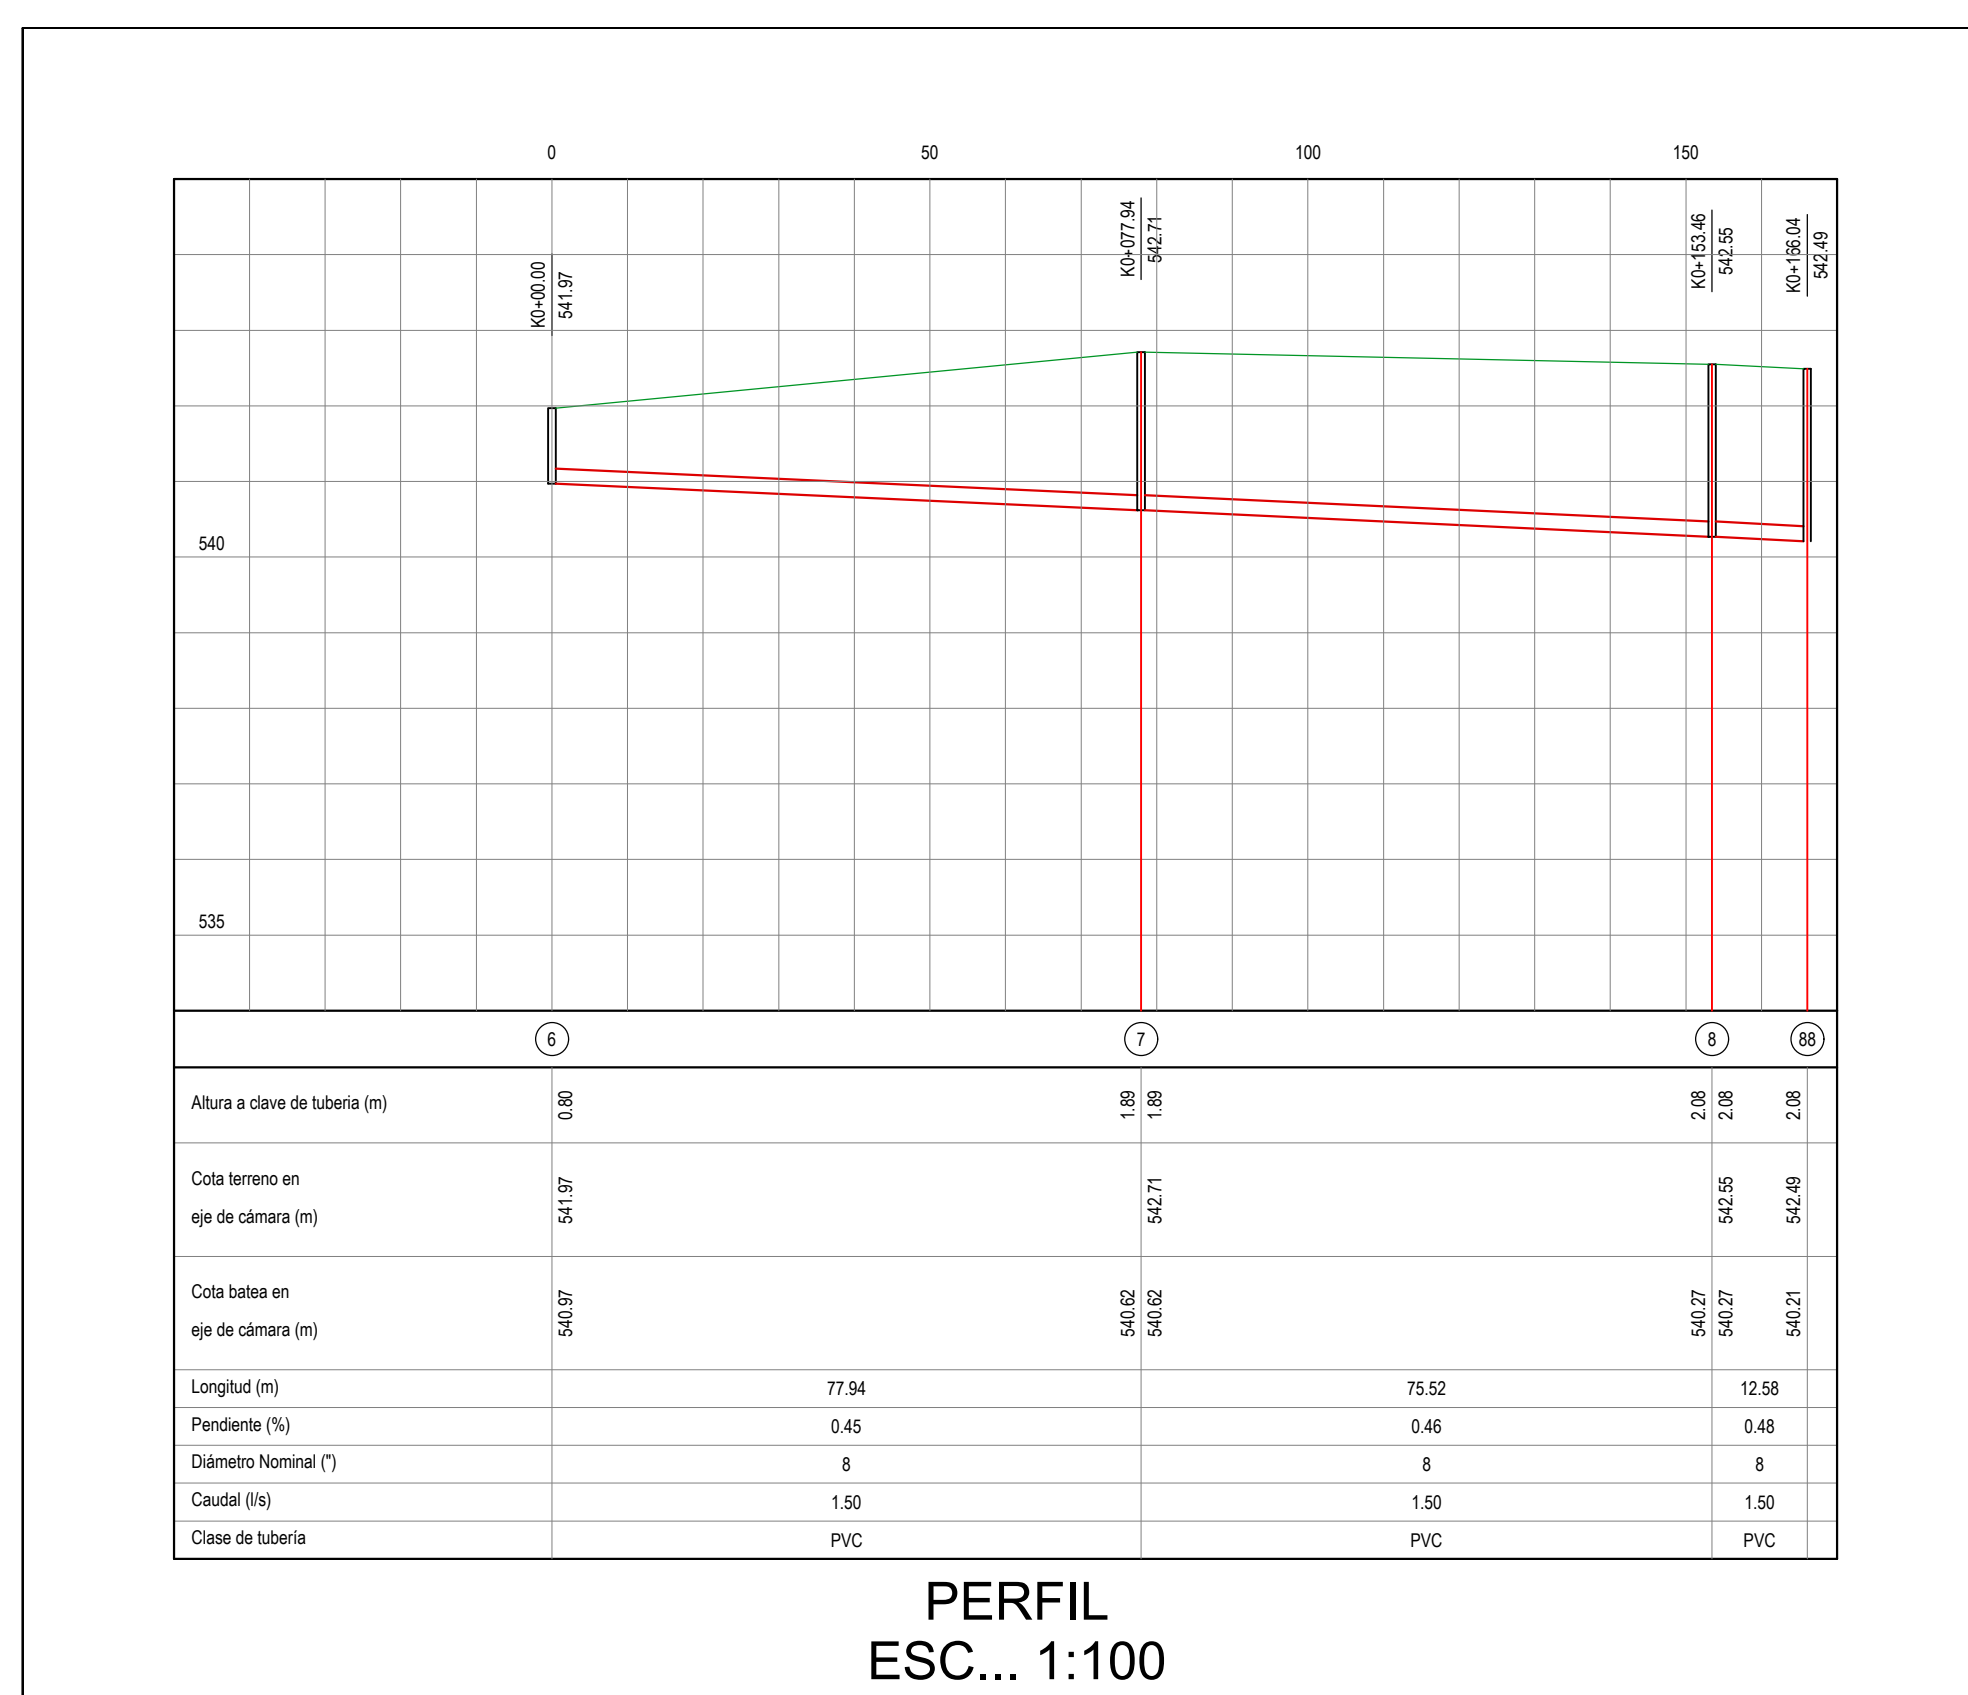
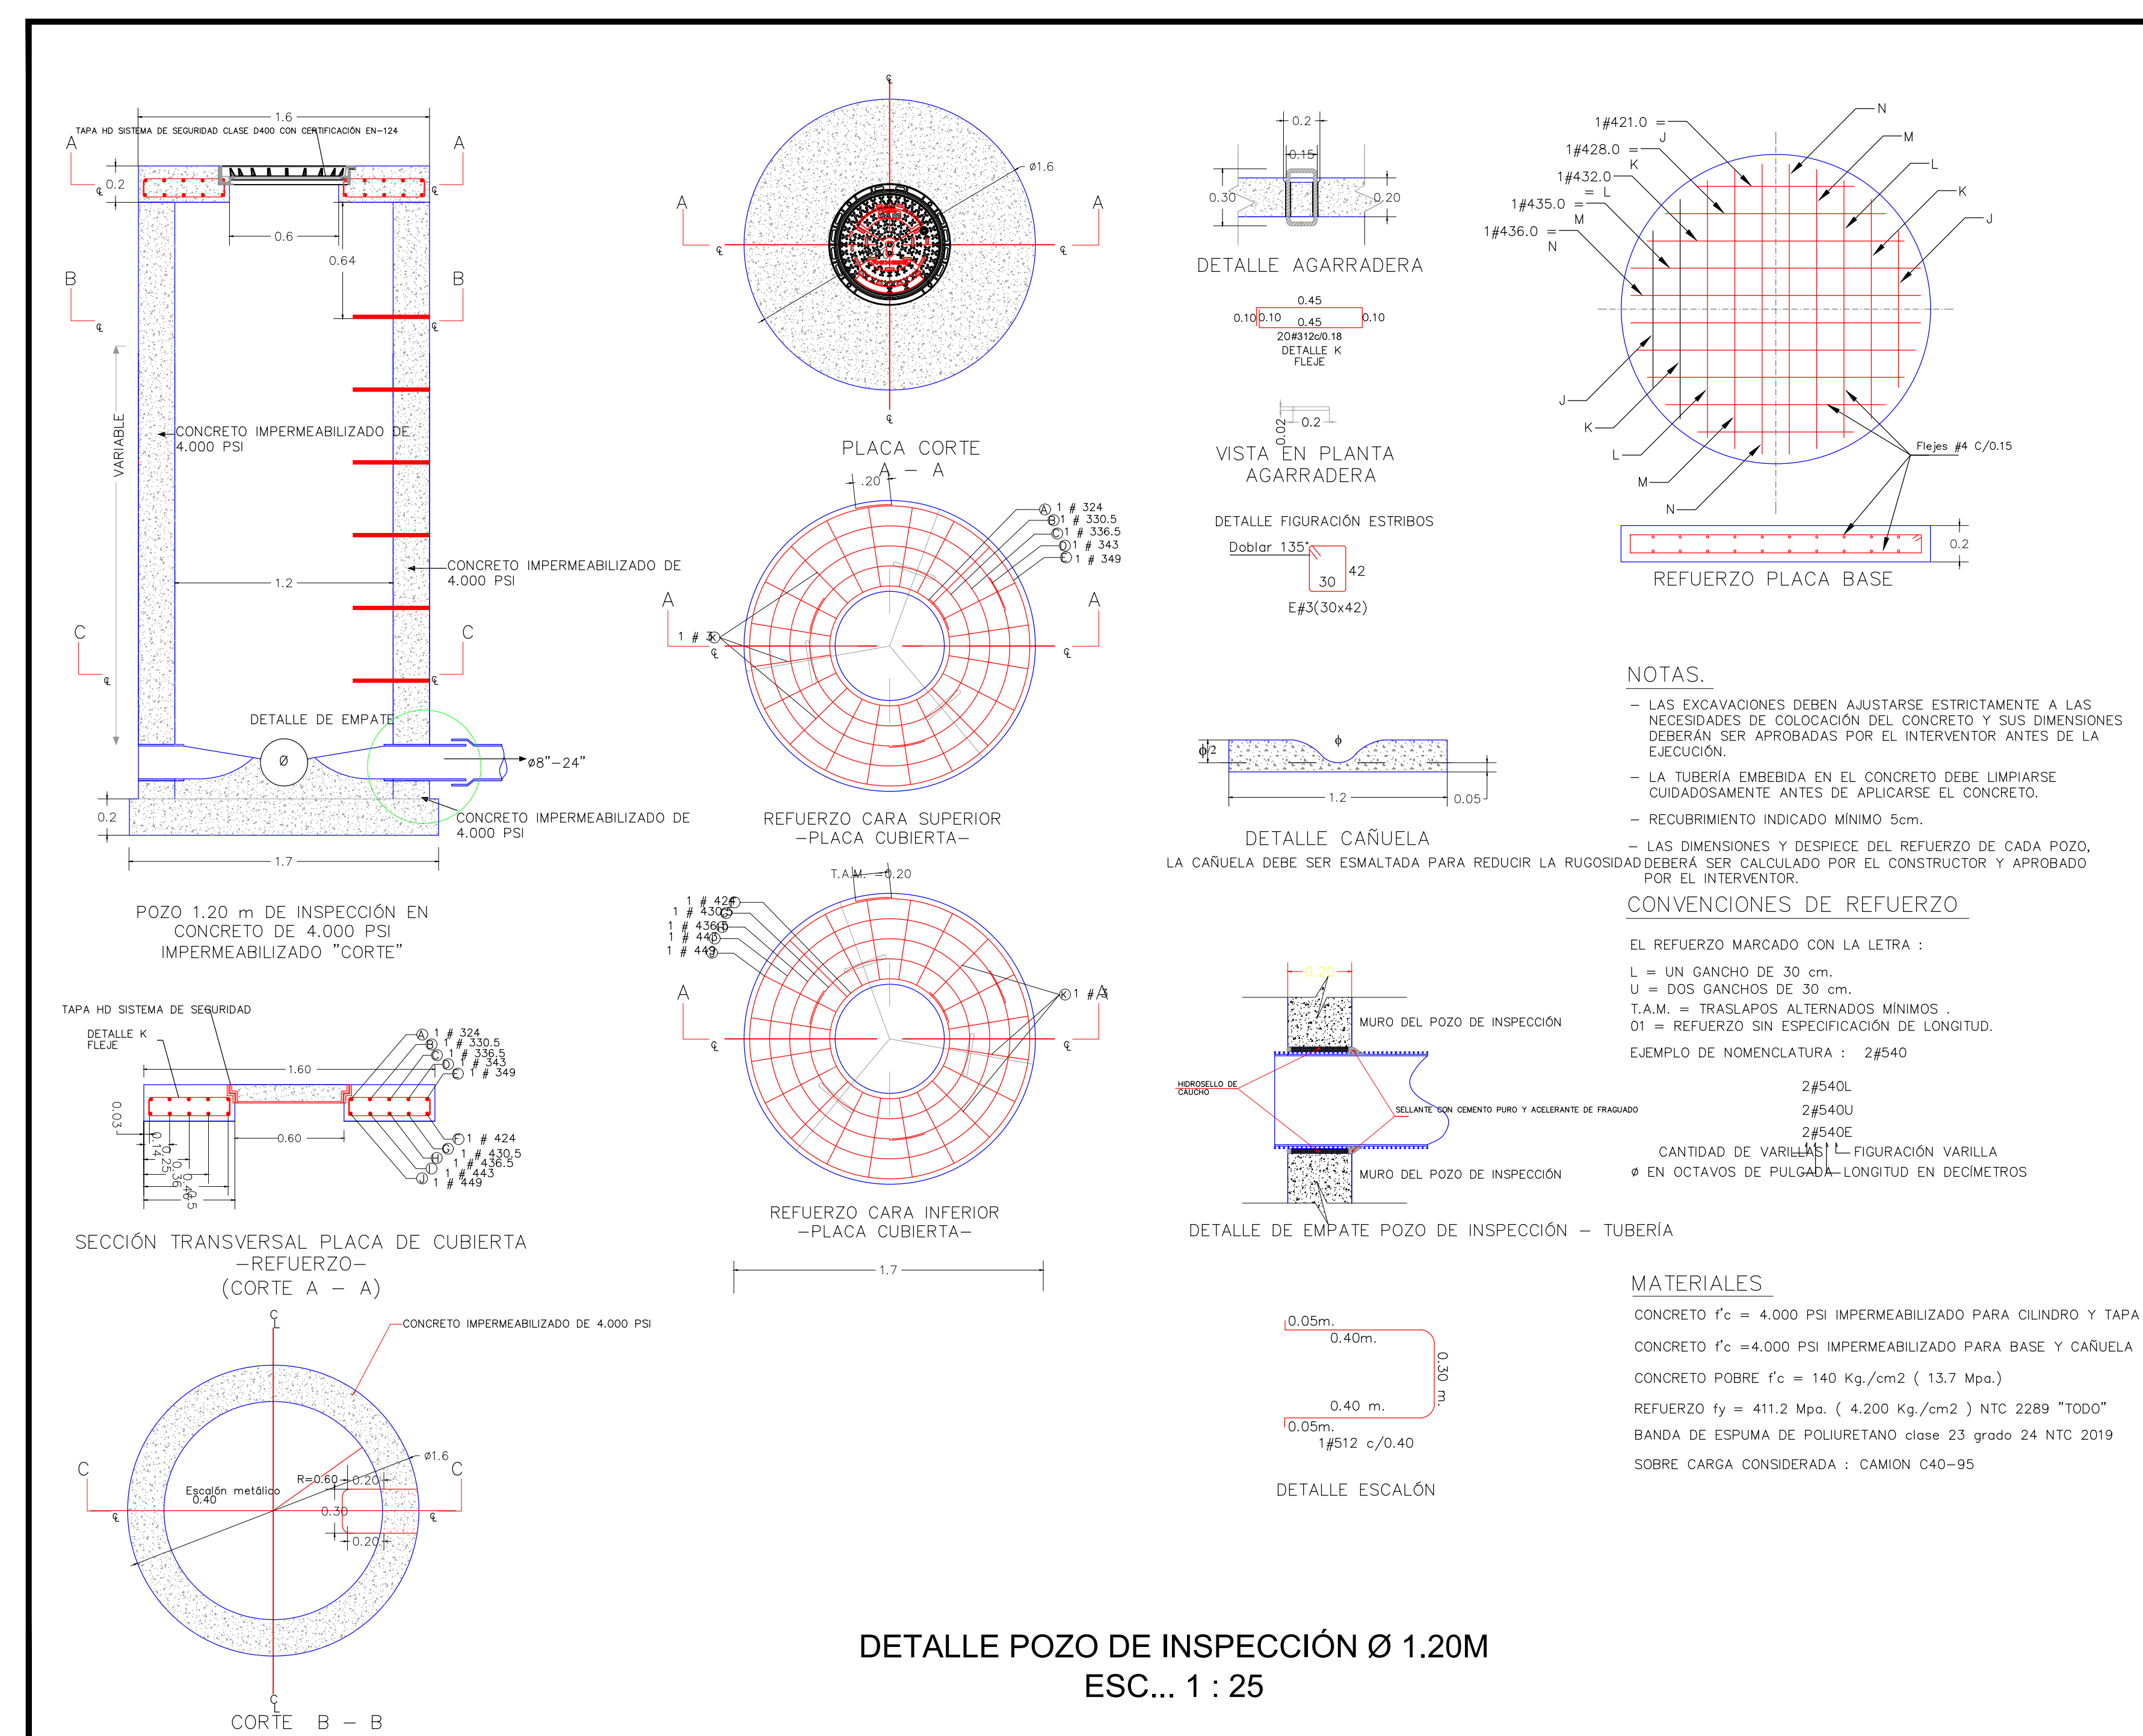



PERFIL  
ESC... 1:100

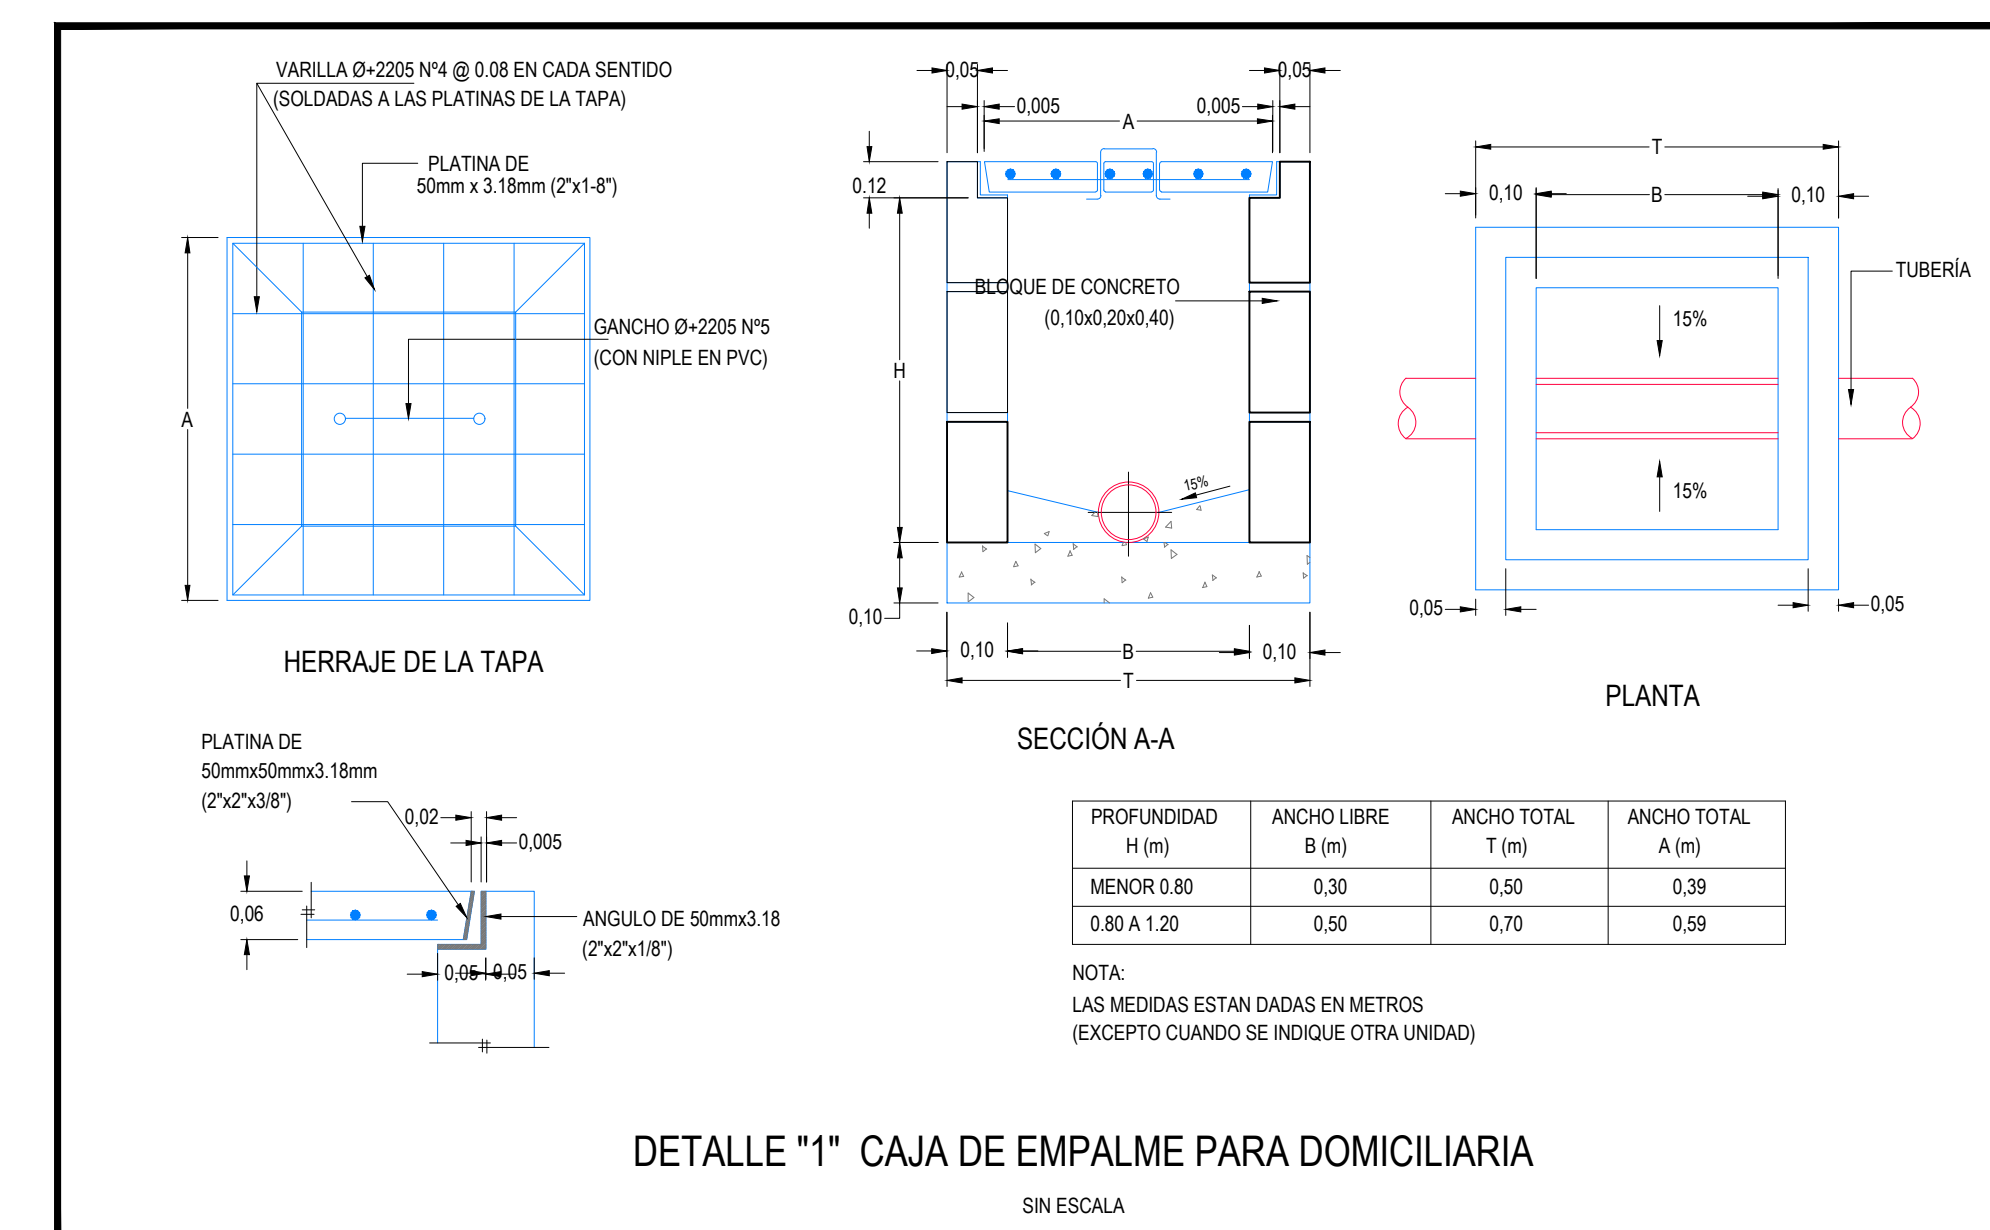

PERFIL  
ESC... 1:100

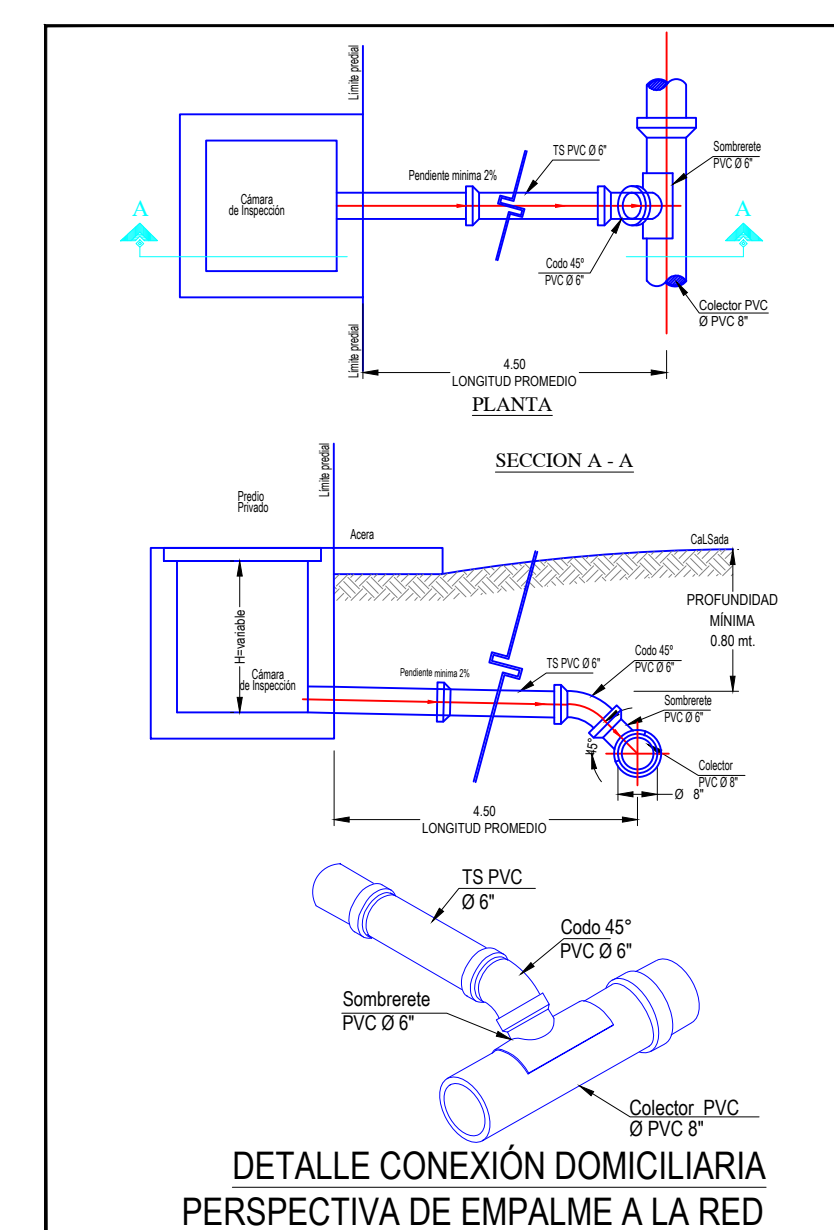

DETALLE POZO DE INSPECCIÓN Ø 1.20M  
ESC... 1:25

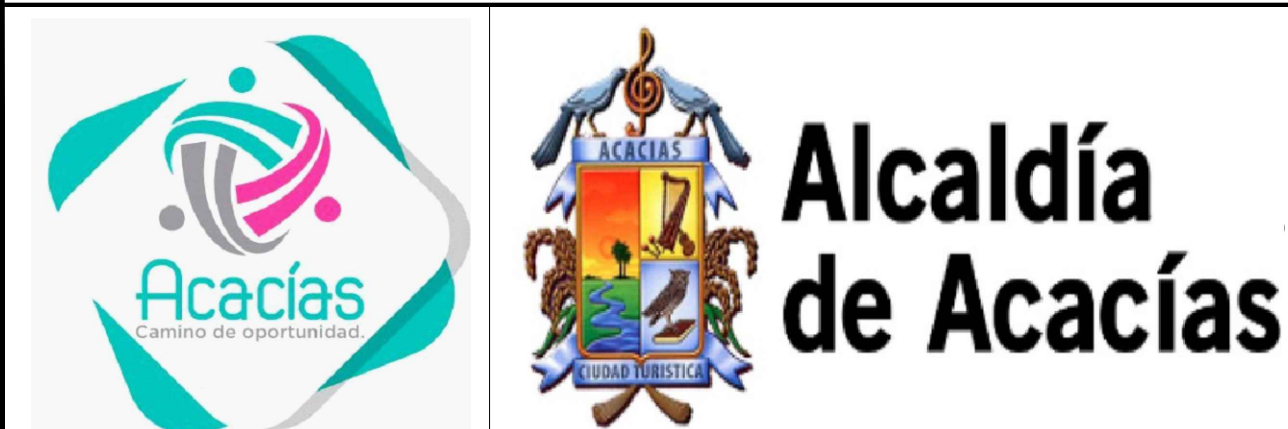

OBSERVACIONES	DISEÑO	MODIFICACIONES	CONVENCIONES	PROYECTO	FECHA:
	DISEÑO: Ing YORMAN ALEXIS GONZALEZ JARAMILLO MP. 25202383877 CND Vo.Bo.: ING. MP.No.	FECHA MOD NOMBRE ING. RESPONSABLE FIRMA		MEJORAMIENTO DE LAS REDES DE ALCANTARILLADO SANITARIO EN LOS BARRIOS PABLO EMILIO, NUEVO MILENIO, GUARATARA, ARAGUANNEY Y EL BOSQUE, REPOSICION DE REDES DE ACUEDUCTO EN EL BARRIO BOSQUE DEL MUNICIPIO DE ACACIAS - META	PROYECTO DICIEMBRE - 2022
				CONTIENE: DETALLE DEL POZO Y CAJA DE INSPECCION, ACOMETIDA Y PERFILES DE LA RED DE ALCANTARILLADO SANITARIO DEL BARRIO GUARATARA DEL MUNICIPIO DE ACACIAS - META	PLANO No. 2 DE 2
				ESCALA: 1:500	DIBUJO: Ing. Yorman Gonzalez