


CONVENCIONES

- Tubería de alcantarillado Sanitario Projectado
- Tubería de alcantarillado Pluvial Existente
- Tubería de alcantarillado Sanitario Existente
- Vía en Afirmado
- Vía en Concreto
- Vía en Asfalto
- Pozo Sanitario Projectado
- Pozo Pluvial Existente
- Pozo Sanitario Existente
- Pozo Pluvial con Cámara Projectado

GUARATARA

PLANTA GENERAL ESCALA 1:500

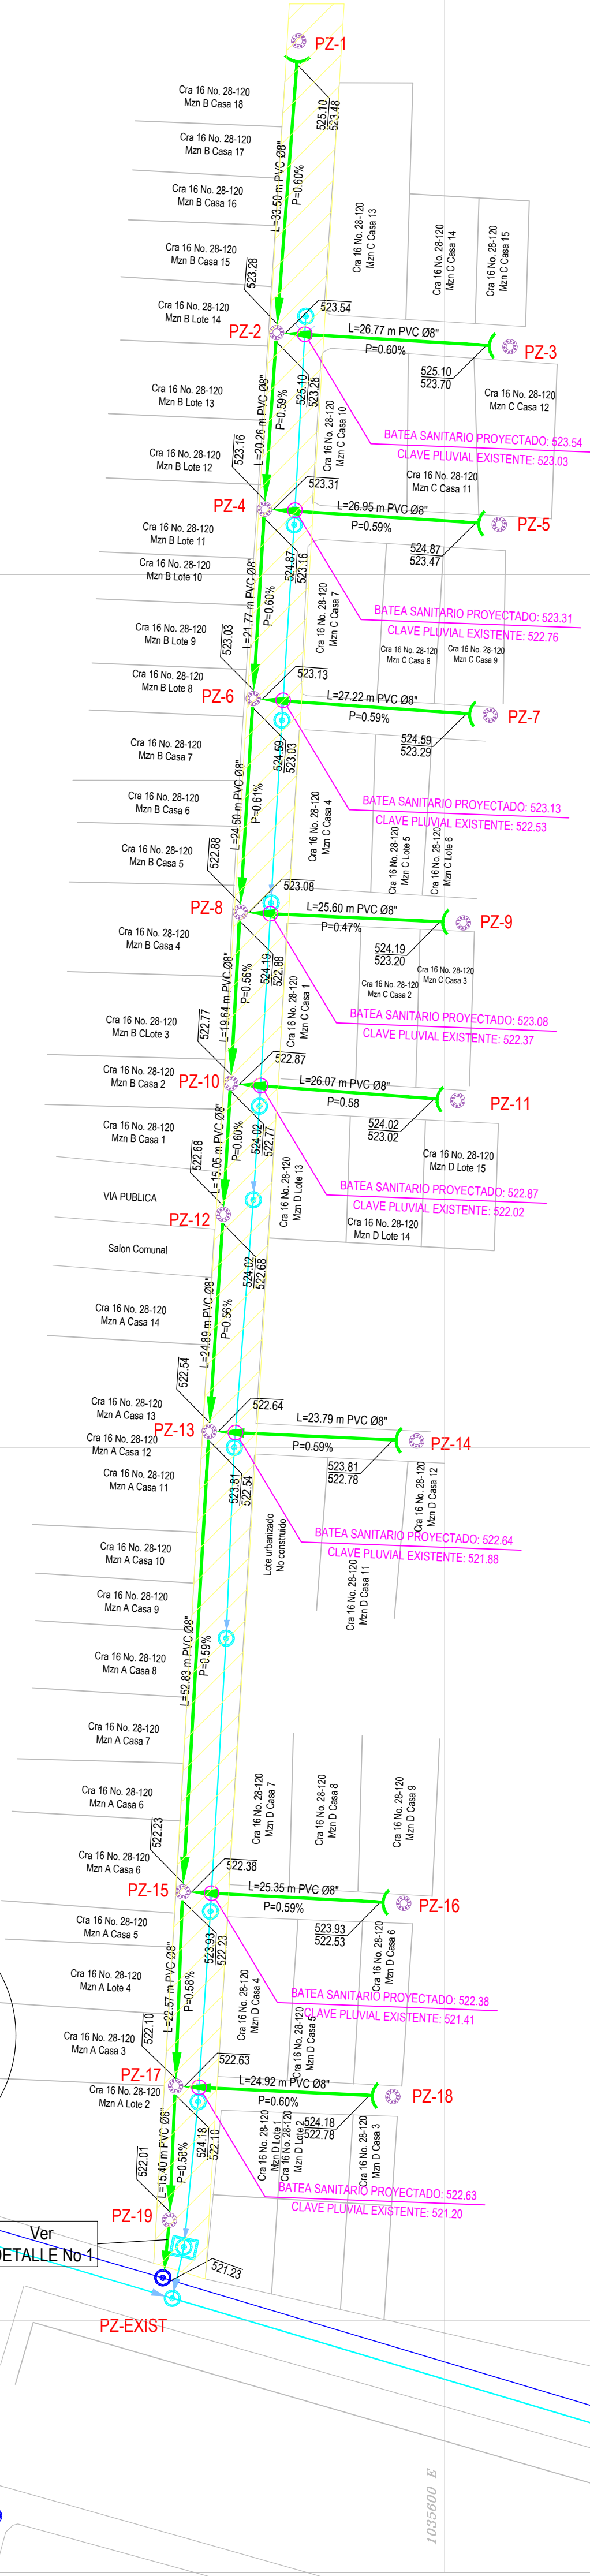


CUADRO DE TRAMOS

POZO INICIAL	POZO FINAL	BATEA SUPERIOR (m)	BATEA INFERIOR (m)	LONGITUD (m)	DIAMETRO (Pulg)	PENDIENTE (%)
PZ-1	PZ-2	523.48	523.28	33.49	8.00	0.60
PZ-2	PZ-3	523.70	523.54	26.77	8.00	0.60
PZ-3	PZ-4	523.28	523.16	20.25	8.00	0.59
PZ-4	PZ-5	523.47	523.31	26.95	8.00	0.59
PZ-5	PZ-6	523.16	523.03	21.77	8.00	0.60
PZ-6	PZ-7	523.29	523.13	27.21	8.00	0.59
PZ-7	PZ-8	523.03	522.88	24.49	8.00	0.61
PZ-8	PZ-9	523.20	523.08	25.60	8.00	0.47
PZ-9	PZ-10	522.88	522.77	19.64	8.00	0.56
PZ-10	PZ-11	523.02	522.87	25.06	8.00	0.58
PZ-11	PZ-12	522.77	522.68	15.06	8.00	0.60
PZ-12	PZ-13	522.68	522.54	24.88	8.00	0.58
PZ-13	PZ-14	522.78	522.64	23.79	8.00	0.59
PZ-14	PZ-15	522.54	522.23	52.85	8.00	0.59
PZ-15	PZ-16	522.53	522.38	25.35	8.00	0.59
PZ-16	PZ-17	522.13	522.00	22.58	8.00	0.58
PZ-17	PZ-18	522.78	522.63	24.92	8.00	0.60
PZ-18	PZ-19	522.05	521.96	15.40	8.00	0.58
PZ-19	PZ-EXIST	521.96	521.92	6.17	8.00	0.65

CUADRO DE POZOS PROYECTADOS

No POZO	NORTE	ESTE	COTA RASANTE	COTA FONDO	Ø (m)
PZ-1	934161.11	1035583.27	525.10	523.48	1.20
PZ-2	934126.09	1035607.48	525.10	523.70	1.20
PZ-3	934127.71	1035580.75	525.10	523.28	1.20
PZ-4	934105.73	1035560.26	524.87	523.47	1.20
PZ-5	934107.50	1035570.37	524.87	523.16	1.20
PZ-6	934083.87	1035605.22	524.59	523.29	1.20
PZ-7	934085.77	1035578.07	524.59	523.03	1.20
PZ-8	934061.31	1035576.57	524.19	522.88	1.20
PZ-9	934060.08	1035602.15	524.19	523.02	1.20
PZ-10	934041.69	1035575.49	524.02	522.77	1.20
PZ-11	934039.71	1035601.49	524.02	523.02	1.20
PZ-12	934026.66	1035574.63	524.02	522.68	1.20
PZ-13	934000.71	1035595.80	523.81	522.78	1.20
PZ-14	934001.03	1035573.03	523.81	522.54	1.20
PZ-15	933947.78	1035595.31	523.93	523.53	1.20
PZ-16	933949.08	1035569.99	523.93	522.13	1.20
PZ-17	933925.61	1035594.06	524.18	522.78	1.20
PZ-18	933926.82	1035569.18	524.18	522.05	1.20
PZ-19	933911.44	1035568.48	524.26	521.96	1.20

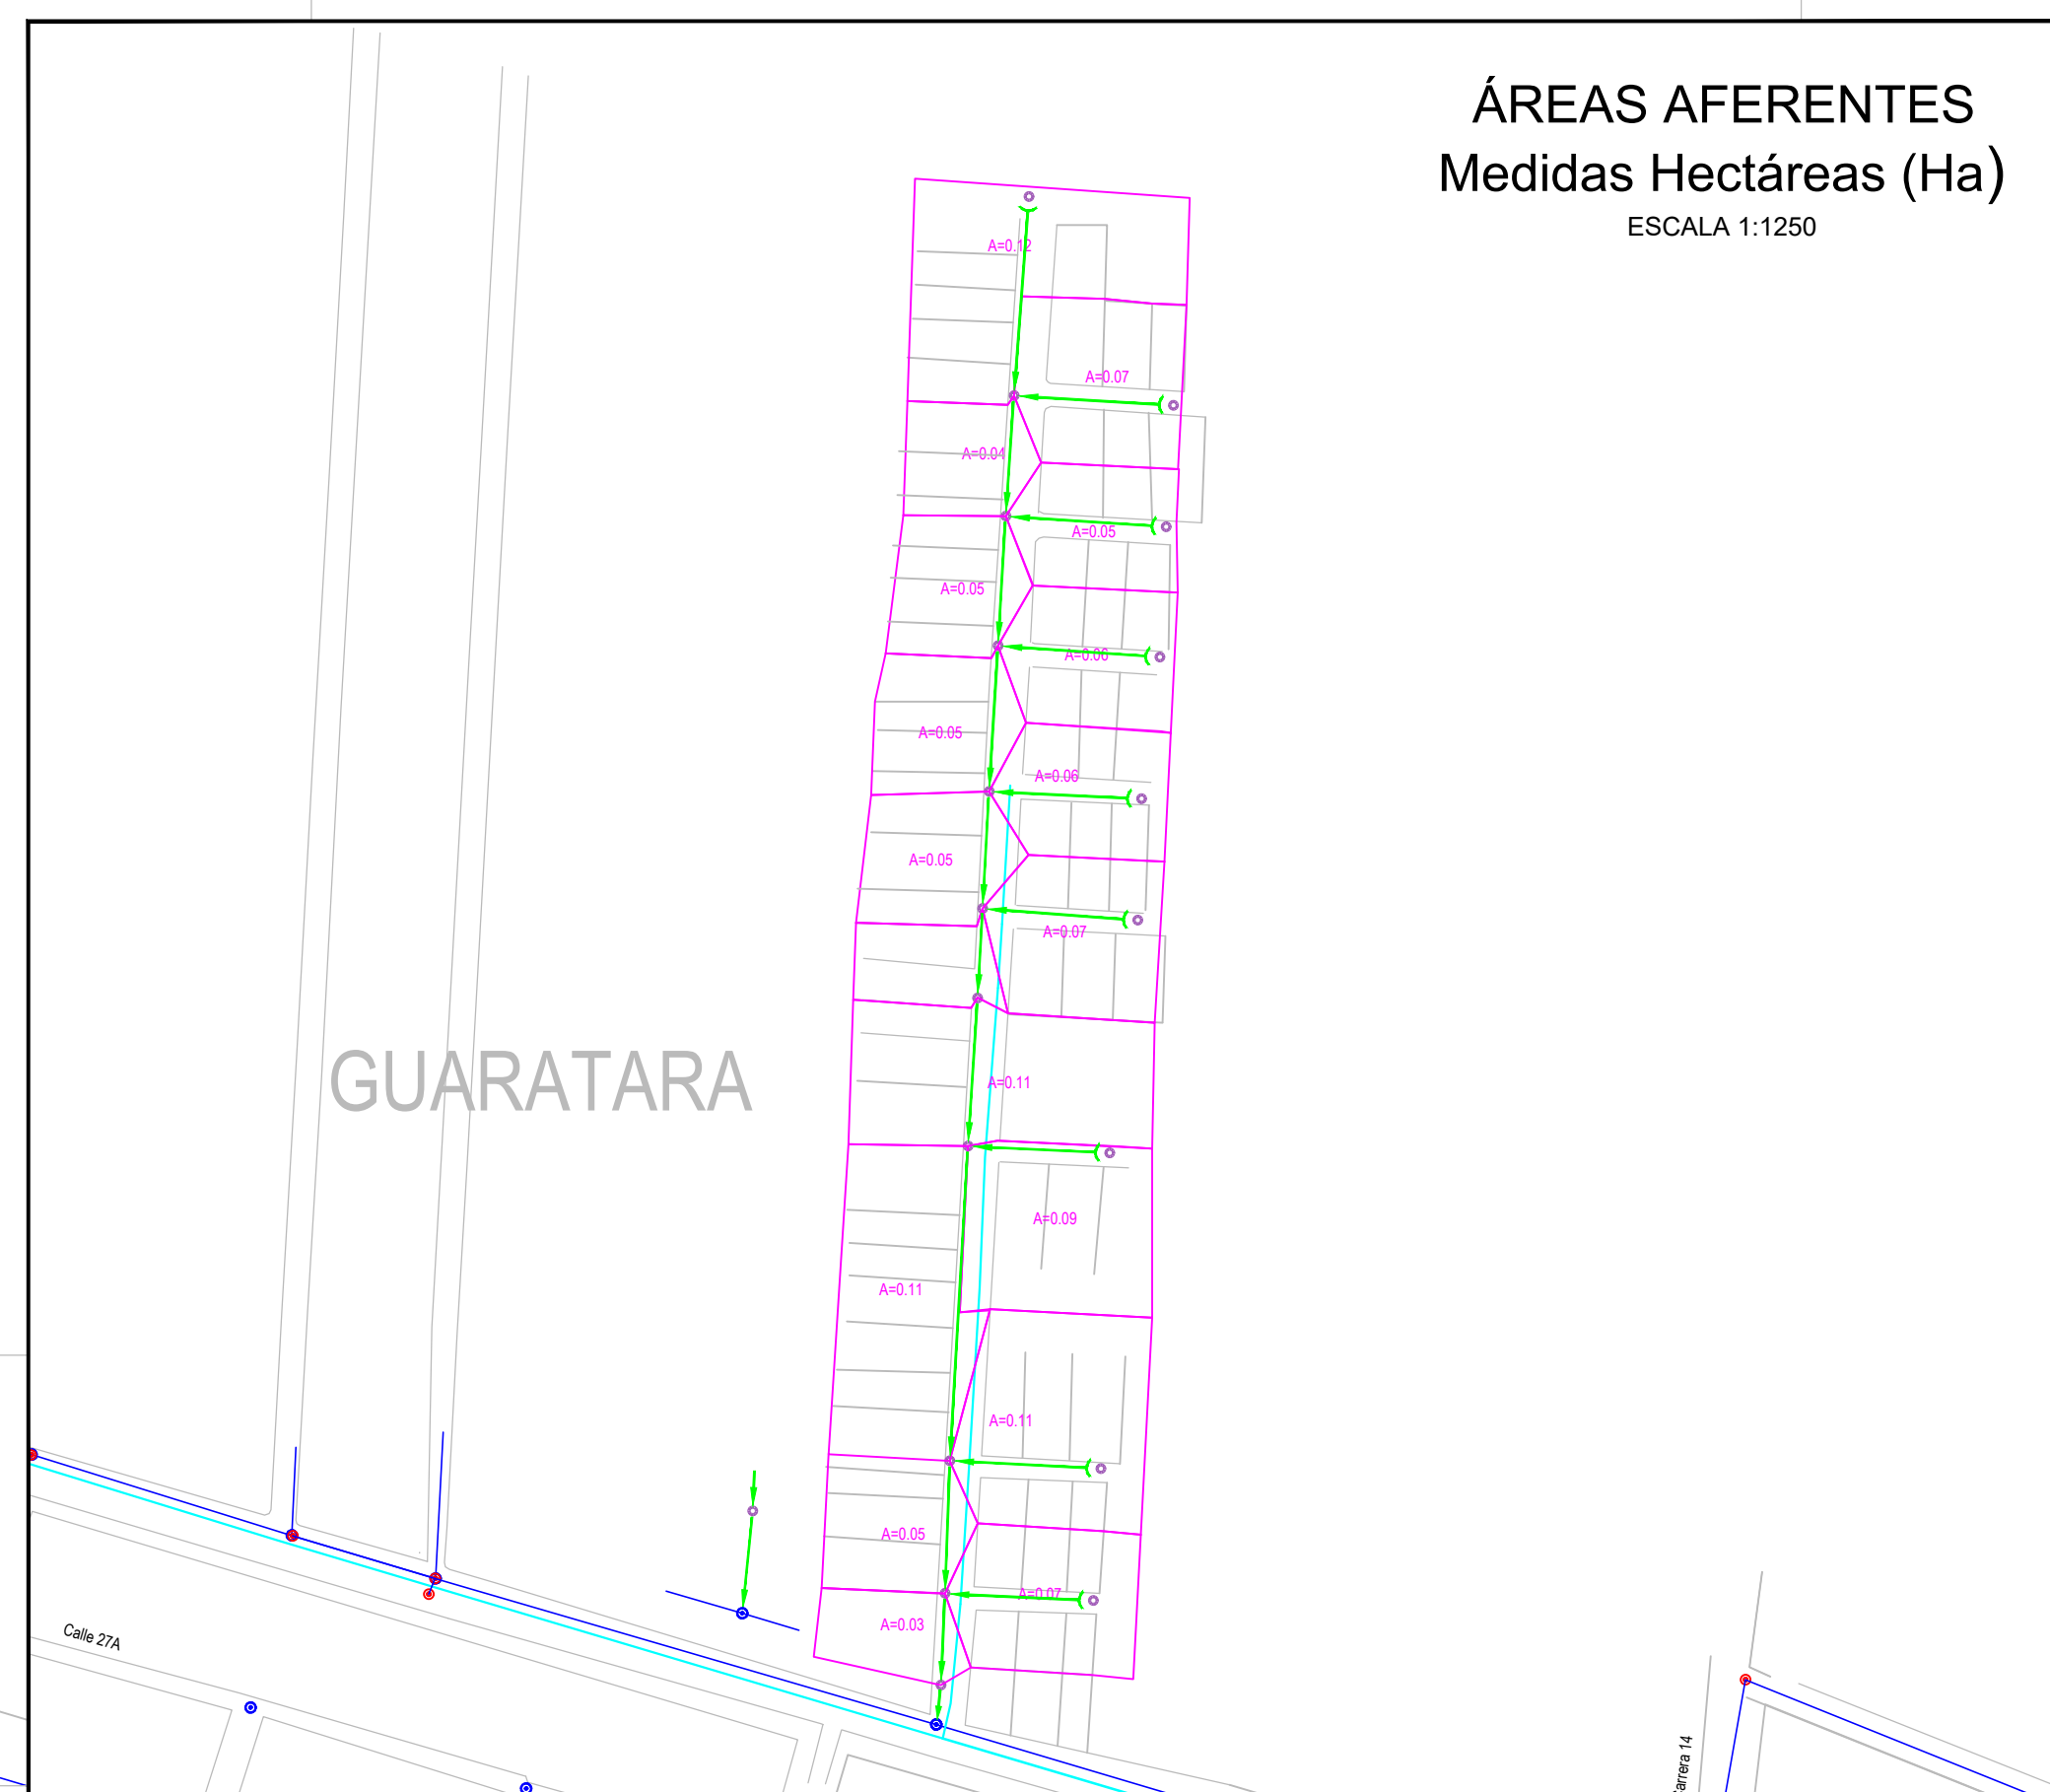

OBSERVACIONES

DISEÑO

DISEÑO: Ing. YORMAN ALEXIS GONZALEZ JARAMILLO
MP. 25202383877CND

Vo. Bo.: _____

ING. MP. No. _____

MODIFICACIONES

FECHA	MOD	NOMBRE ING. RESPONSABLE	FIRMA

CONVENCIONES

PROYECTO: MEJORAMIENTO DE LAS REDES DE ALCANTARILLADO SANITARIO EN LOS BARRIOS PABLO EMILIO, NUEVO MILENIO, GUARATARA, ARAGUANEY Y EL BOSQUE. REPOSICION DE REDES DE ACUEDUCTO EN EL BARRIO BOSQUE DEL MUNICIPIO DE ACACIAS - META

CONTIENE: PLANTA GENERAL ÁREAS AFÉRENTES ALCANTARILLADO SANITARIO

ESCALA: DEFINIDA

NOMBRE DEL ARCHIVO: Alc_San_Nuevo_Milenio_Acacias.dwg

FECHA: DICIEMBRE - 2022

PLANO No. 1 DE 4

DIBUJÓ: Ing. Yorman Gonzalez