


CUADRO DE COORDENADAS REFERENCIAS			
	NORTE	ESTE	COTA
GPS-1	934,552.501	1,033,424.023	552.723
GPS-2	934,698.555	1,033,769.605	547.148

**CUADRO DE AREA**  
 AREA LEVANTAMIENTO 9 HAS + 7603.72 m<sup>2</sup>

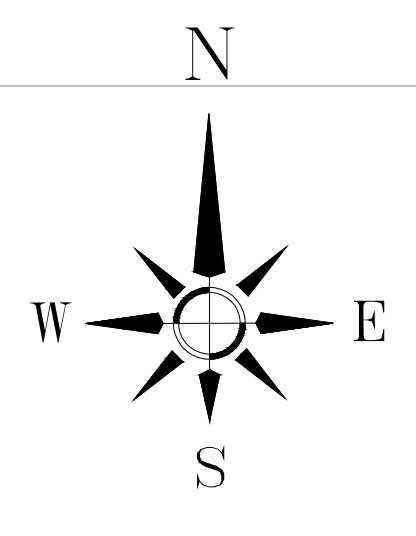


CUADRO DE COORDENADAS Y COLINDANTES				
PUNTO	NORTE	ESTE	COLINDANTE	DISTANCIA
1	934,746.746	1,033,972.551	VIA VILLAVICENCIO - ACACIAS	389.56 m
6	934,398.618	1,034,143.905	MANGA DE COLEO ACACIAS	288.40 m
10	934,386.368	1,033,857.527	BARRIO LOS CEDROS	193.03 m
17	934,527.403	1,033,757.736	CONJUNTO VILLA AURORA	127.78 m
19	934,638.669	1,033,695.247	CARRERA 41	298.48 m
1	934,746.746	1,033,972.551	CARRERA 41	298.48 m

**CUADRO DE MOJONES DEL LINDERO**

LADO	EST	PV	DISTANCIA	V	COORDENADAS		
					Y	X	
				1	934,746.746	1,033,972.551	
1	2	16.19	2	934,734.837	1,033,983.520		
2	3	92.15	3	934,651.632	1,034,023.133		
3	4	123.35	4	934,540.844	1,034,077.367		
4	5	85.37	5	934,464.369	1,034,115.312		
5	6	71.70	6	934,398.618	1,034,143.905		
6	7	8.78	7	934,393.753	1,034,136.597		
7	8	95.02	8	934,397.912	1,034,041.664		
8	9	59.93	9	934,394.249	1,033,981.849		
9	10	124.57	10	934,386.368	1,033,857.527		
10	11	22.81	11	934,406.152	1,033,846.177		
11	12	8.85	12	934,412.608	1,033,840.125		
12	13	28.75	13	934,438.370	1,033,827.366		
13	14	11.81	14	934,433.775	1,033,816.491		
14	15	45.04	15	934,472.771	1,033,793.959		
15	16	12.13	16	934,468.841	1,033,782.488		
16	17	63.58	17	934,527.403	1,033,757.736		
17	18	22.28	18	934,547.922	1,033,749.063		
18	19	105.50	19	934,638.669	1,033,695.247		
19	20	8.87	20	934,642.818	1,033,703.196		
20	21	110.83	21	934,683.734	1,033,806.192		
21	22	127.85	22	934,731.085	1,033,924.949		
22	23	43.63	23	934,747.207	1,033,965.496		
23	1	7.07	1	934,746.746	1,033,972.551		

AREA = 97,603.72 m<sup>2</sup>

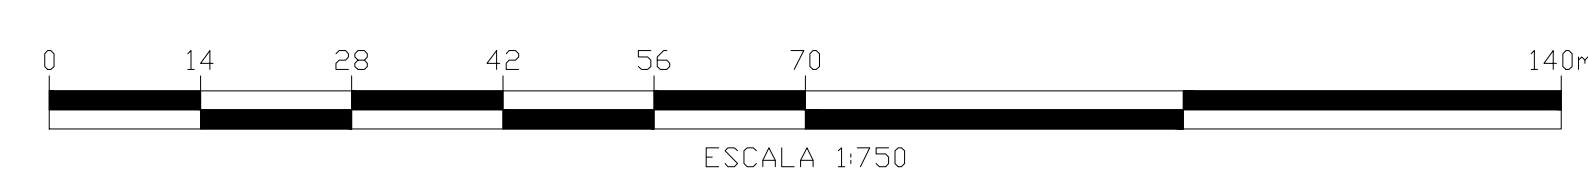

MANGA DE COLEO  
 001102070011000  
 (.06 - .10)  
 DIST LEV = 288.40 mt

PROYECTO  
**LEVANTAMIENTO TOPOGRAFICO DEL LOTE ACTUAL**

**PREDIO ESCUELA CARABINEROS**

LOCALIZACION  
**V/DA SARDINATA**  
 ACACIAS - META

- CONVENCIONES
- PREDIO CONSTRUIDO
  - LINDERO
  - BORDE MONTE
  - PARAMENTO
  - CERCA
  - CANAL
  - LINEA DE GAS
  - VIA
  - POSTE DE ALTA
  - POSTE TRANSFORMADOR
  - POSTE ENERGIA
  - POZO
  - ARBOLES
  - SEÑAL DE TRANSITO
  - MOJONES LINDERO
  - ESTACION PUNTO CONTROL

PROPIETARIO:  
**ALCALDIA DE ACACIAS**

FIRMAS:

INFORMACION PREDIAL  
 CEDULA CATASTRAL MAT. INMOBILIARIA  
 0011-0207-0008-000 232-21126

PROFESIONAL RESPONSABLE  
  
**RAUL VELASCO AVILA**  
 Mat. Prof. No. 23235-17308 COND  
 CEL. 313 857 1664

OBSERVACIONES

CONTENIDO  
**PLANIMETRIA GENERAL**

FECHA  
**AGOSTO 2022**

ESCALA  
**1 : 750**

ESCALA GRAFICA

PLANO  
 DE 01

ESPECIFICACION ORIGEN DE COORDENADAS-GEOREFERENCIACION  
 Elipsoide: Global Reference System G.R.S. 80  
 Equivalente al W.G.S. 84  
 Proyeccion: Conforme Gauss-Kruger  
 Origen: MAGNA BOGOTA  
 Coordenadas Planas: 1'000,000 Mtrs. Norte, 1'000,000 Mtrs. Este  
 Coordenadas Geograficas: Latitud 04°53'56.57" N, Longitud 74°09'51.30" W  
 Vertice de apoyo: A38-56-1  
 Latitud: 09°00'5.2121"N  
 Longitud: 74°49'58.7276"W  
 Control Horizontal: Latitud: 11° 59' 51.92195"N Longitud: 73° 28' 2.071495"W  
 Equipos Utilizados: ESTACION GPS CHC NAV. D. PREC. ESTACION TOTAL GTS 330W TOPCON

10333600m.E.

1033800m.E.

1034000m.E.

1034200m.E.

934600m.N

934400m.N

934800m.N

VIA HACIA VILLAVICENCIO

UNAD UNIVERSIDAD NACIONAL ABIERTA Y A DISTANCIA

VIA NACIONAL VILLAVICENCIO - ACACIAS  
 (.01 - .06)  
 DIST LEV = 389.56 mt

COMPLEJO GANADERO ACACIAS

VIA HACIA ACACIAS

PLAZA DE MERCADO

CARRERA 41  
 (.18 - .01)  
 DIST LEV = 298.48 mt

CONJUNTO VILLA AURORA  
 (.17 - .19)  
 DIST LEV = 127.78 mt

BARRIO LOS CEDROS  
 (.10 - .17)  
 DIST LEV = 193.03 mt

MANGA DE COLEO