


CUADRO DE COORDENADAS REFERENCIAS			
	NORTE	ESTE	COTA
GPS-1	934,552.501	1,033,424.023	552.723
GPS-2	934,698.555	1,033,769.605	547.148

**CUADRO DE AREA**  
AREA LEVANTAMIENTO 9 HAS + 7603.72 m<sup>2</sup>

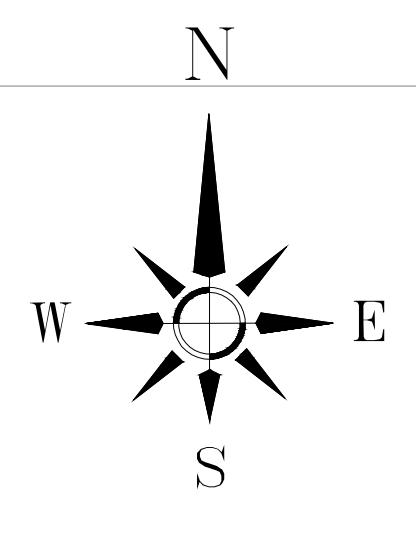


CUADRO DE COORDENADAS Y COLINDANTES				
PUNTO	NORTE	ESTE	COLINDANTE	DISTANCIA
1	934,746.746	1,033,972.551	VIA VILLAVICENCIO - ACACIAS	389.56 m
6	934,398.618	1,034,143.905	MANGA DE COLEO ACACIAS	288.40 m
10	934,386.368	1,033,857.527	BARRIO LOS CEDROS	193.03 m
17	934,527.403	1,033,757.736	CONJUNTO VILLA AURORA	127.78 m
19	934,638.669	1,033,695.247	CARRERA 41	298.48 m
1	934,746.746	1,033,972.551	CARRERA 41	298.48 m

CUADRO DE MOJONES DEL LINDERO

LADO EST	PV	DISTANCIA	V	COORDENADAS		
				Y	X	
			1	934,746.746	1,033,972.551	
1	2	16.19	2	934,734.837	1,033,983.520	
2	3	92.15	3	934,651.632	1,034,023.133	
3	4	123.35	4	934,540.844	1,034,077.367	
4	5	85.37	5	934,464.369	1,034,115.312	
5	6	71.70	6	934,398.618	1,034,143.905	
6	7	8.78	7	934,393.753	1,034,136.597	
7	8	95.02	8	934,397.912	1,034,041.664	
8	9	59.93	9	934,394.249	1,033,981.849	
9	10	124.57	10	934,386.368	1,033,857.527	
10	11	22.81	11	934,406.152	1,033,846.177	
11	12	8.85	12	934,412.608	1,033,840.125	
12	13	28.75	13	934,438.370	1,033,827.366	
13	14	11.81	14	934,433.775	1,033,816.491	
14	15	45.04	15	934,472.771	1,033,793.959	
15	16	12.13	16	934,468.841	1,033,782.488	
16	17	63.58	17	934,527.403	1,033,757.736	
17	18	22.28	18	934,547.922	1,033,749.063	
18	19	105.50	19	934,638.669	1,033,695.247	
19	20	8.87	20	934,642.818	1,033,703.196	
20	21	110.83	21	934,683.734	1,033,806.192	
21	22	127.85	22	934,731.085	1,033,924.949	
22	23	43.63	23	934,747.207	1,033,965.496	
23	1	7.07	1	934,746.746	1,033,972.551	

AREA = 97,603.72 m<sup>2</sup>

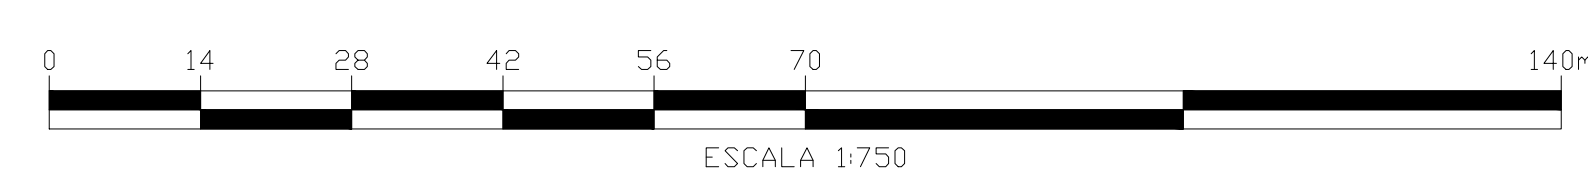

MANGA DE COLEO  
001102070011000  
(06 - 10)  
DIST LEV = 288.40 mt

PROYECTO  
**LEVANTAMIENTO TOPOGRAFICO DEL LOTE ACTUAL**

**PREDIO ESCUELA CARABINEROS**

LOCALIZACION  
**V/DA SARDINATA**  
ACACIAS - META

- CONVENCIONES
- PREDIO CONSTRUIDO
  - LINDERO
  - BORDE MONTE
  - PARAMENTO
  - CERCA
  - CANAL
  - LINEA DE GAS
  - VIA
  - POSTE DE ALTA
  - POSTE TRANSFORMADOR
  - POSTE ENERGIA
  - POZO
  - ARBOLES
  - SEÑAL DE TRANSITO
  - MOJONES LINDERO
  - ESTACION PUNTO CONTROL

PROPIETARIO:  
**ALCALDIA DE ACACIAS**

FIRMAS:

INFORMACION PREDIAL  
CEDULA CATASTRAL MAT. INMOBILIARIA  
0011-0207-0008-000 232-21126

PROFESIONAL RESPONSABLE  
**RAUL VELASCO AVILA**  
Mat. Prof. No. 23235-17308 COND  
CEL. 313 857 1664

OBSERVACIONES

CONTENIDO  
**PLANIMETRIA GENERAL**

FECHA  
**AGOSTO 2022**

ESCALA  
**1 : 750**

ESCALA GRAFICA

PLANO  
01  
DE  
01

ESPECIFICACION ORIGEN DE COORDENADAS-GEOREFERENCIACION  
Elipsoide: Global Reference System G.R.S. 80  
Equivalente al W.G.S. 84  
Proyeccion: Conforme Gauss-Kruger  
Origen: MAGNA BOGOTA  
Coordenadas Planas: 1'000.000 Mts. Norte, 1'000.000 Mts. Este  
Coordenadas Geograficas: Latitud 04°53'56.57" N, Longitud 74°04'51.30" W  
Vertice de apoyo: A38-56-1  
Latitud: 09°00'03.2121"N  
Longitud: 79°49'58.7276"W  
Control Horizontal: Latitud: 11° 59' 51.92195"N Longitud: 73° 28' 2.071495"W  
Equipos Utilizados: ESTACION GPS CHC NAV. D. PREC. ESTACION TOTAL GTS 330W TOPCON