



**Planta General**  
Esc: 1:500

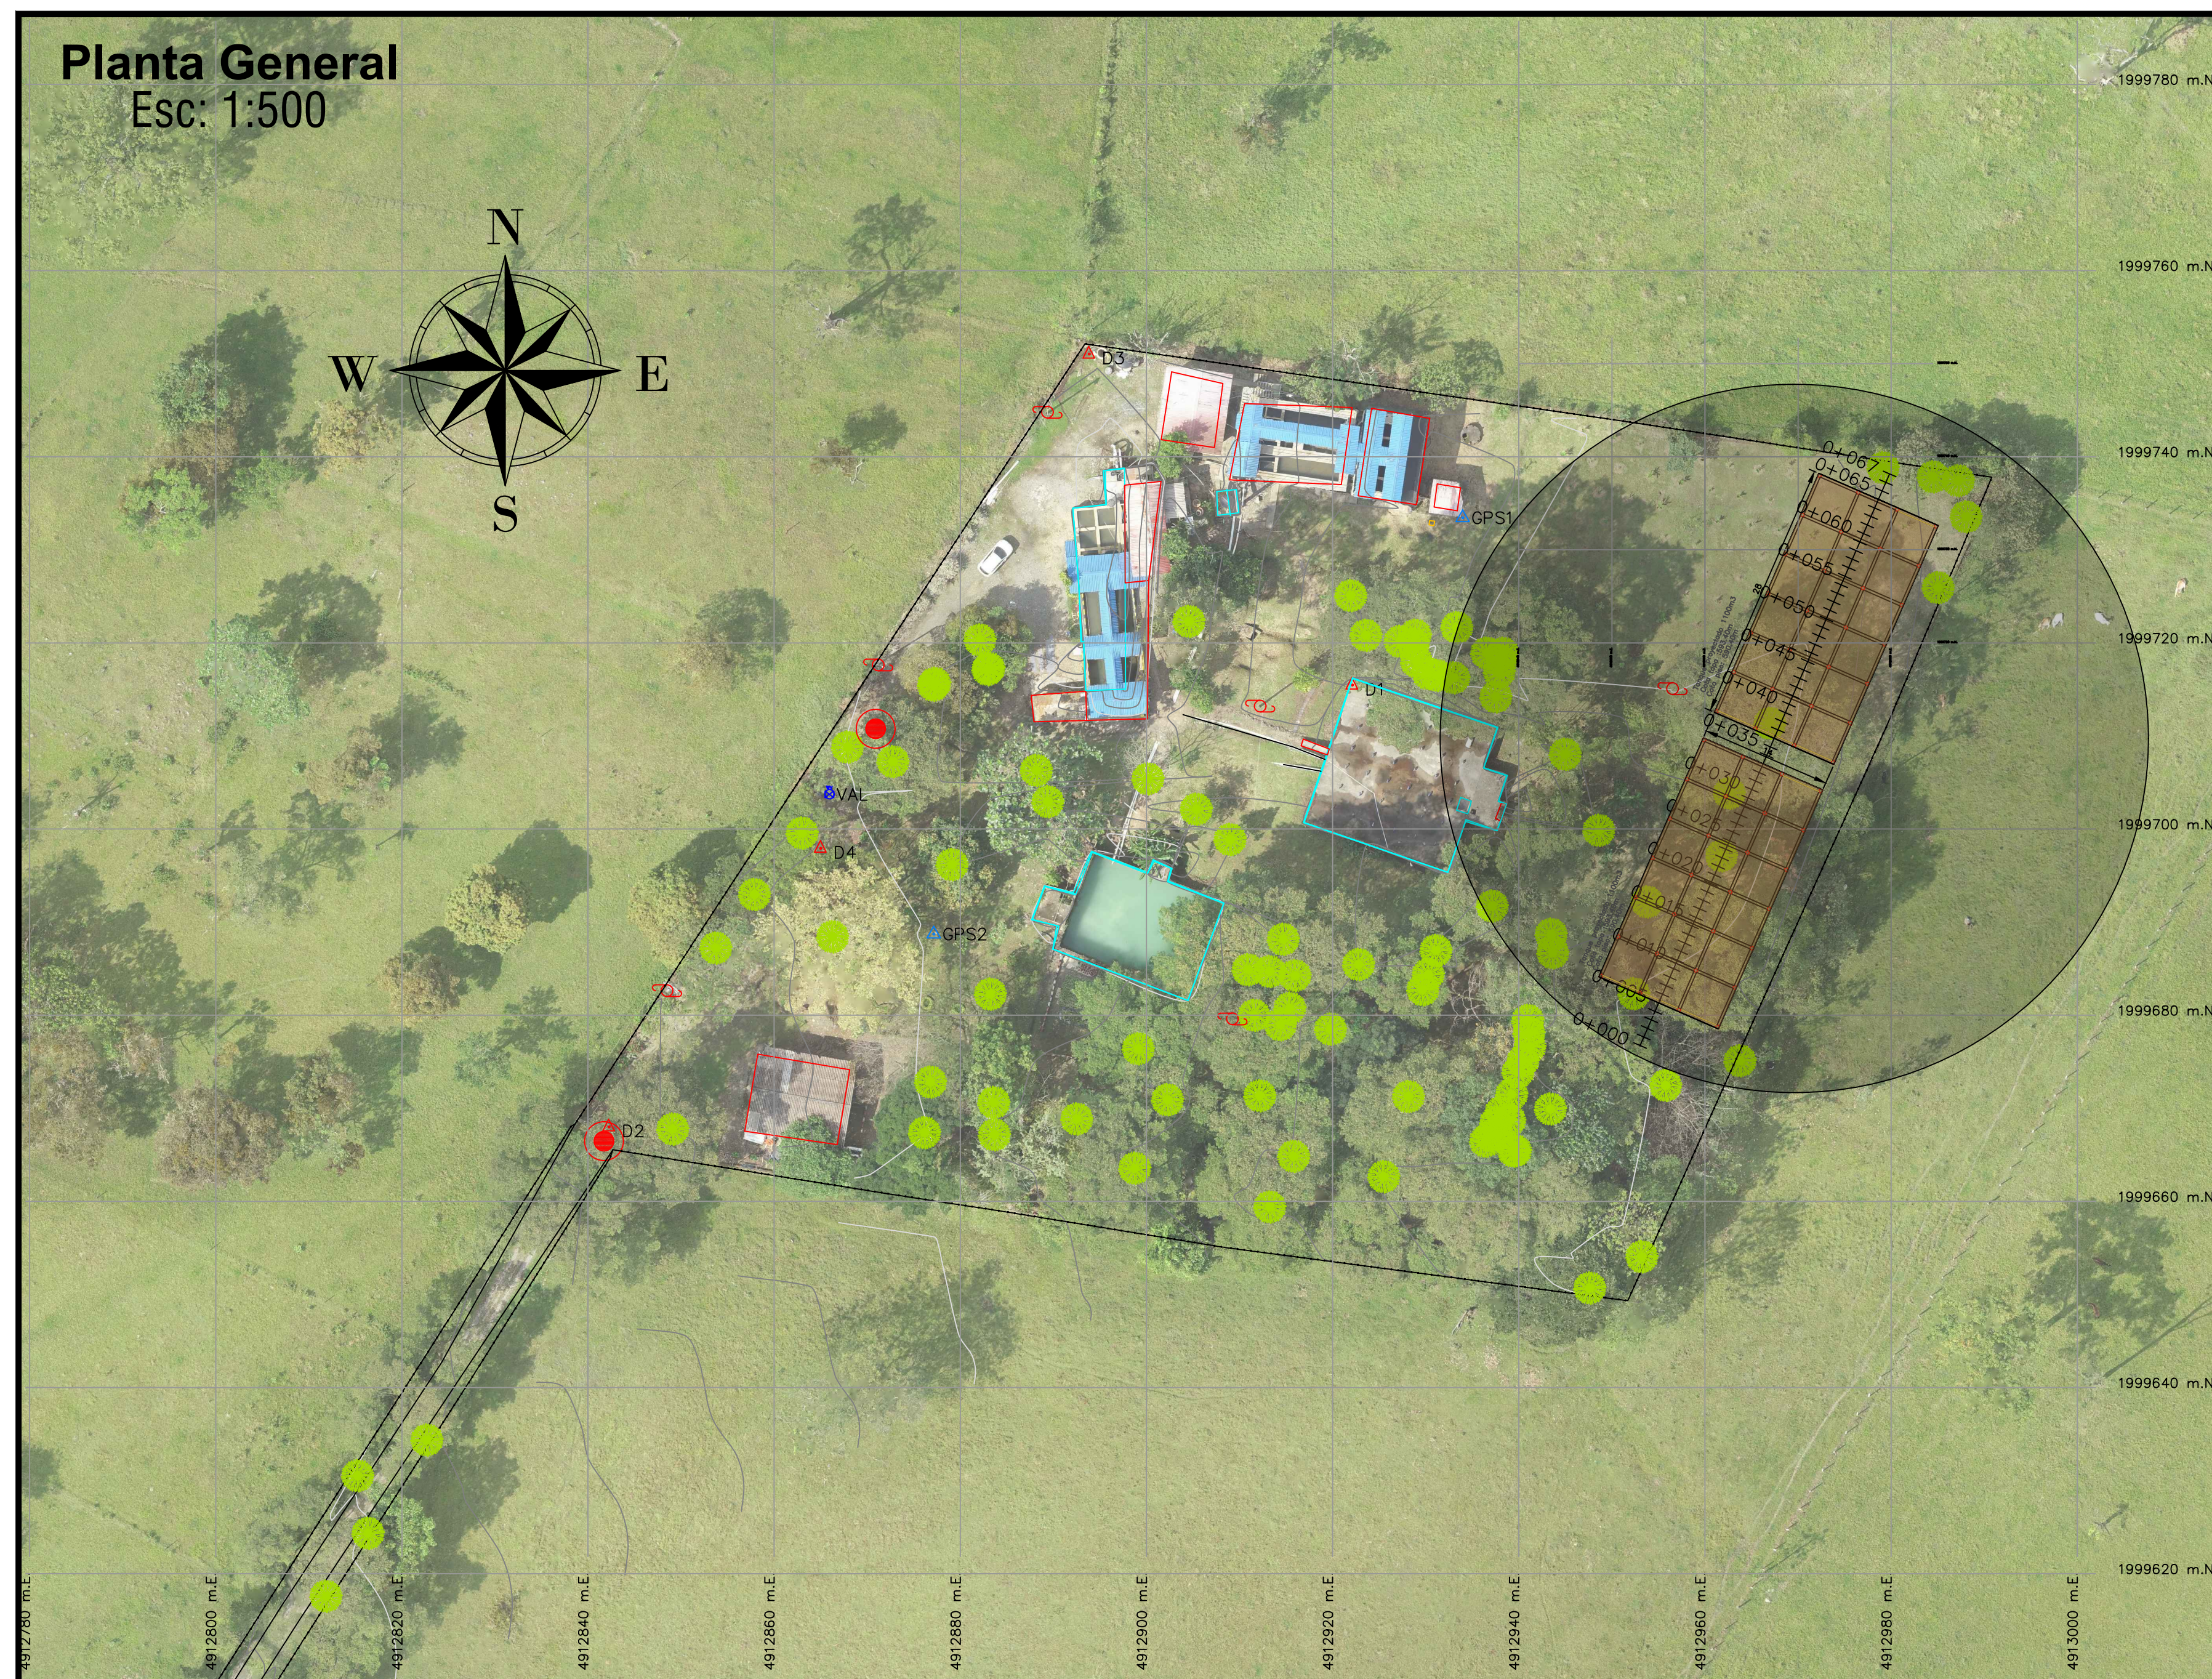


**Planta**  
Esc: 1:150

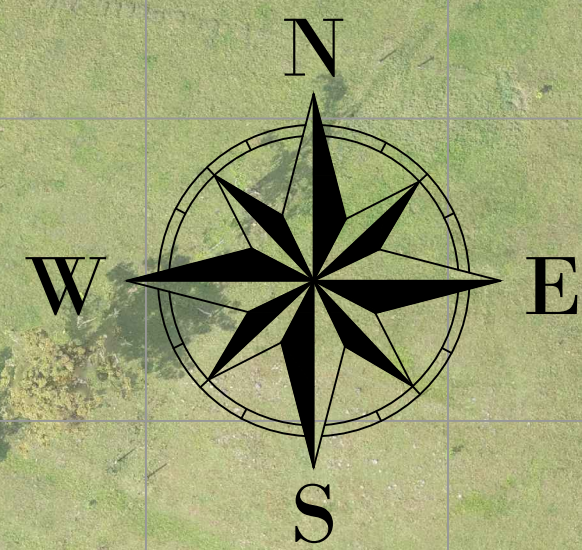

**Perfil**  
Escala  
H 1:150  
V 1:150

Tanque 1100 m3

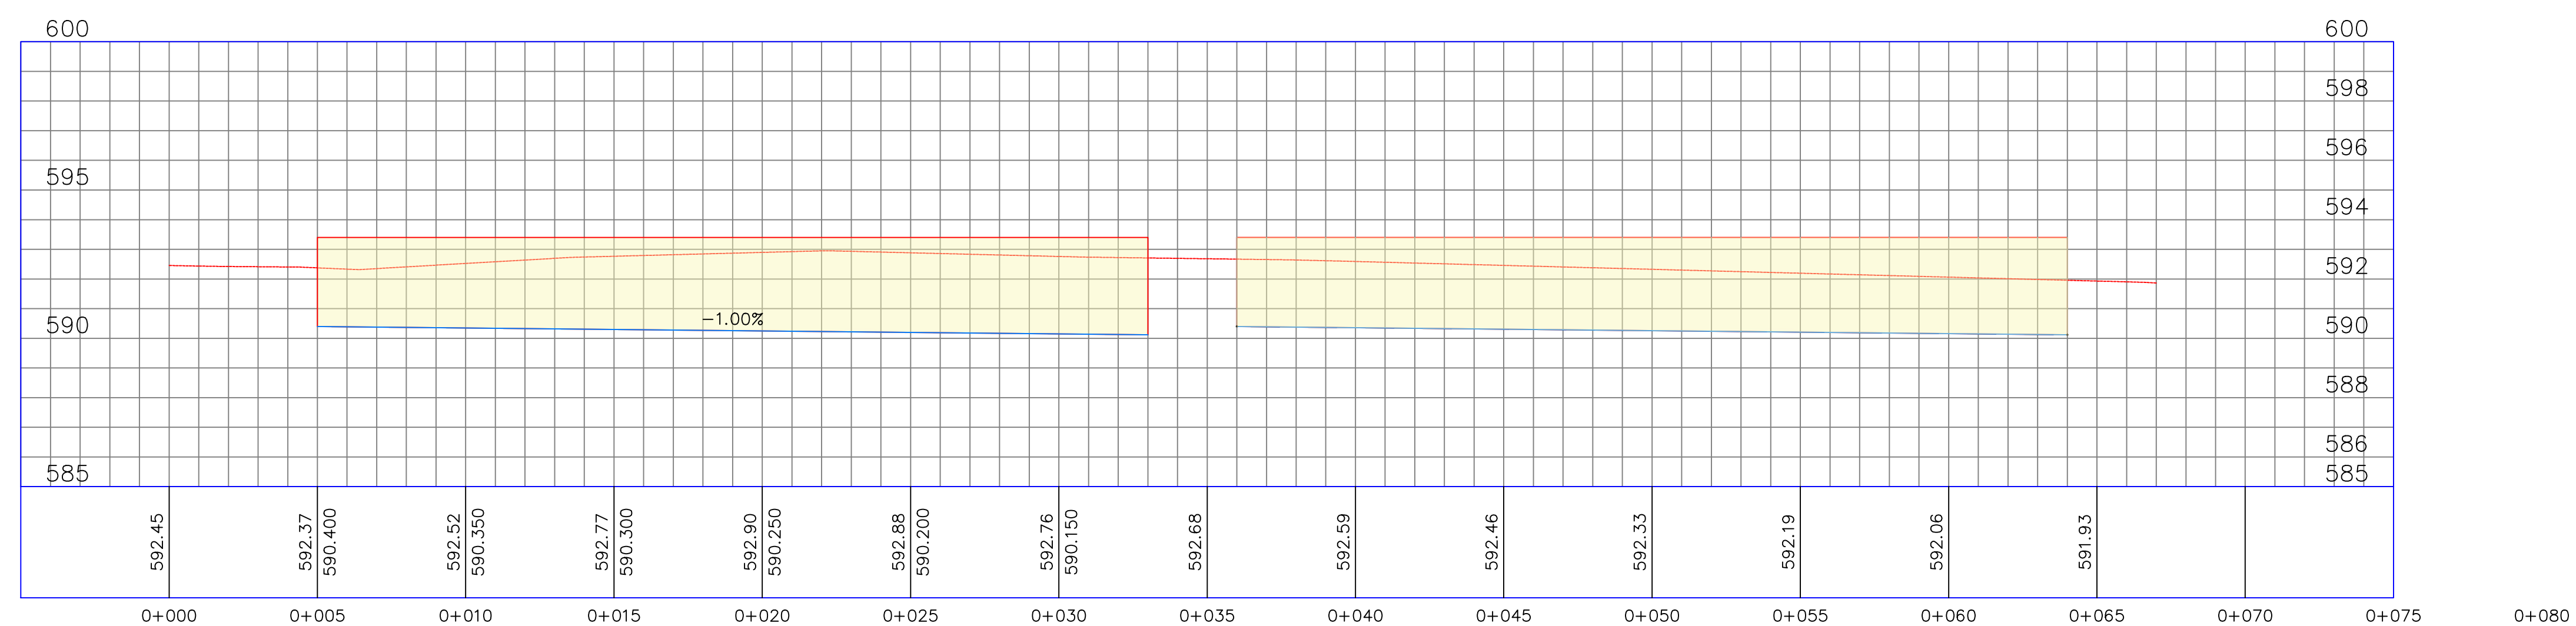

- C O N V E N C I O N E S**
- CURVA DE NIVEL
  - POZO A.N.
  - VALVULA AGUA
  - TANQUE
  - CERRAMIENTO
  - CAJAS
  - REFERENCIA
  - ARBOL

Projected Coordinate System:  
MAGNA\_Colombia\_CTM-12  
Projection: Transverse\_Mercator  
False\_Easting: 500000,00000000  
False\_Northing: 2000000,00000000  
Central\_Meridian: -73°  
Scale\_Factor: 0.9992  
Latitude\_Of\_Origin: 4°  
Linear Unit: Meter  
Geographic Coordinate System:



**MUNICIPIO DE ACACIAS**  
DEPARTAMENTO DEL META



CONTRATANTE: EMPRESA DE SERVICIOS PUBLICOS DE ACACIAS  
E.S.P.A.E.S.P  
ING. NELSON LOZANO CANTOR  
GERENTE E.S.P.A.  
Carrera 10N° 14-28 Tels: 0462205- 0461959 Acacias Meta  
NIT: 900.963.677-2  
RIT: 602001935-5

CONTRATISTA: INGENIEROS Y CONSULTORES CORBAN S.A.S  
NIT: 900.963.677-2  
R.L: JORGE LUIS OTERO RIOS  
C.C: 1.122.128.130

PROYECTO: " ESTUDIOS Y DISEÑOS PARA LA CONSTRUCCION DE TANQUES QUE OPTIMICEN EL SISTEMA DE TRATAMIENTO DE AGUA POTABLE DE LAS PLANTAS OPERADAS POR LA EMPRESA DE SERVICIOS PUBLICOS DE ACACIAS"

CONTIENE: **IMPLANTACIÓN TANQUE DE ALMACENAMIENTO PLANTA ACACIITAS**

DISEÑADOR: **ING. ASLEY FERNANDO ESPEJO DIAZ**

OBSERVACIONES		FECHA	
GEOREFERENCIACION			
PUNTO	NORTE	ESTE	ELEVACION
1	1999722.442	4912874.517	594.891
2	1999675.426	4912844.482	596.343

ESCALA: PLANTA 1:200	PLANO: <b>01</b> DE 02
FECHA: 09 SEP DEL 2022	
LEVANTO:	
CODIGO CD:	

NOTA: Este documento y toda su información, conceptos, diseños y notas contenidas en él son propiedad intelectual del autor, y cualquier cambio requiere de su permiso o autorización.