


Detalle Tanques

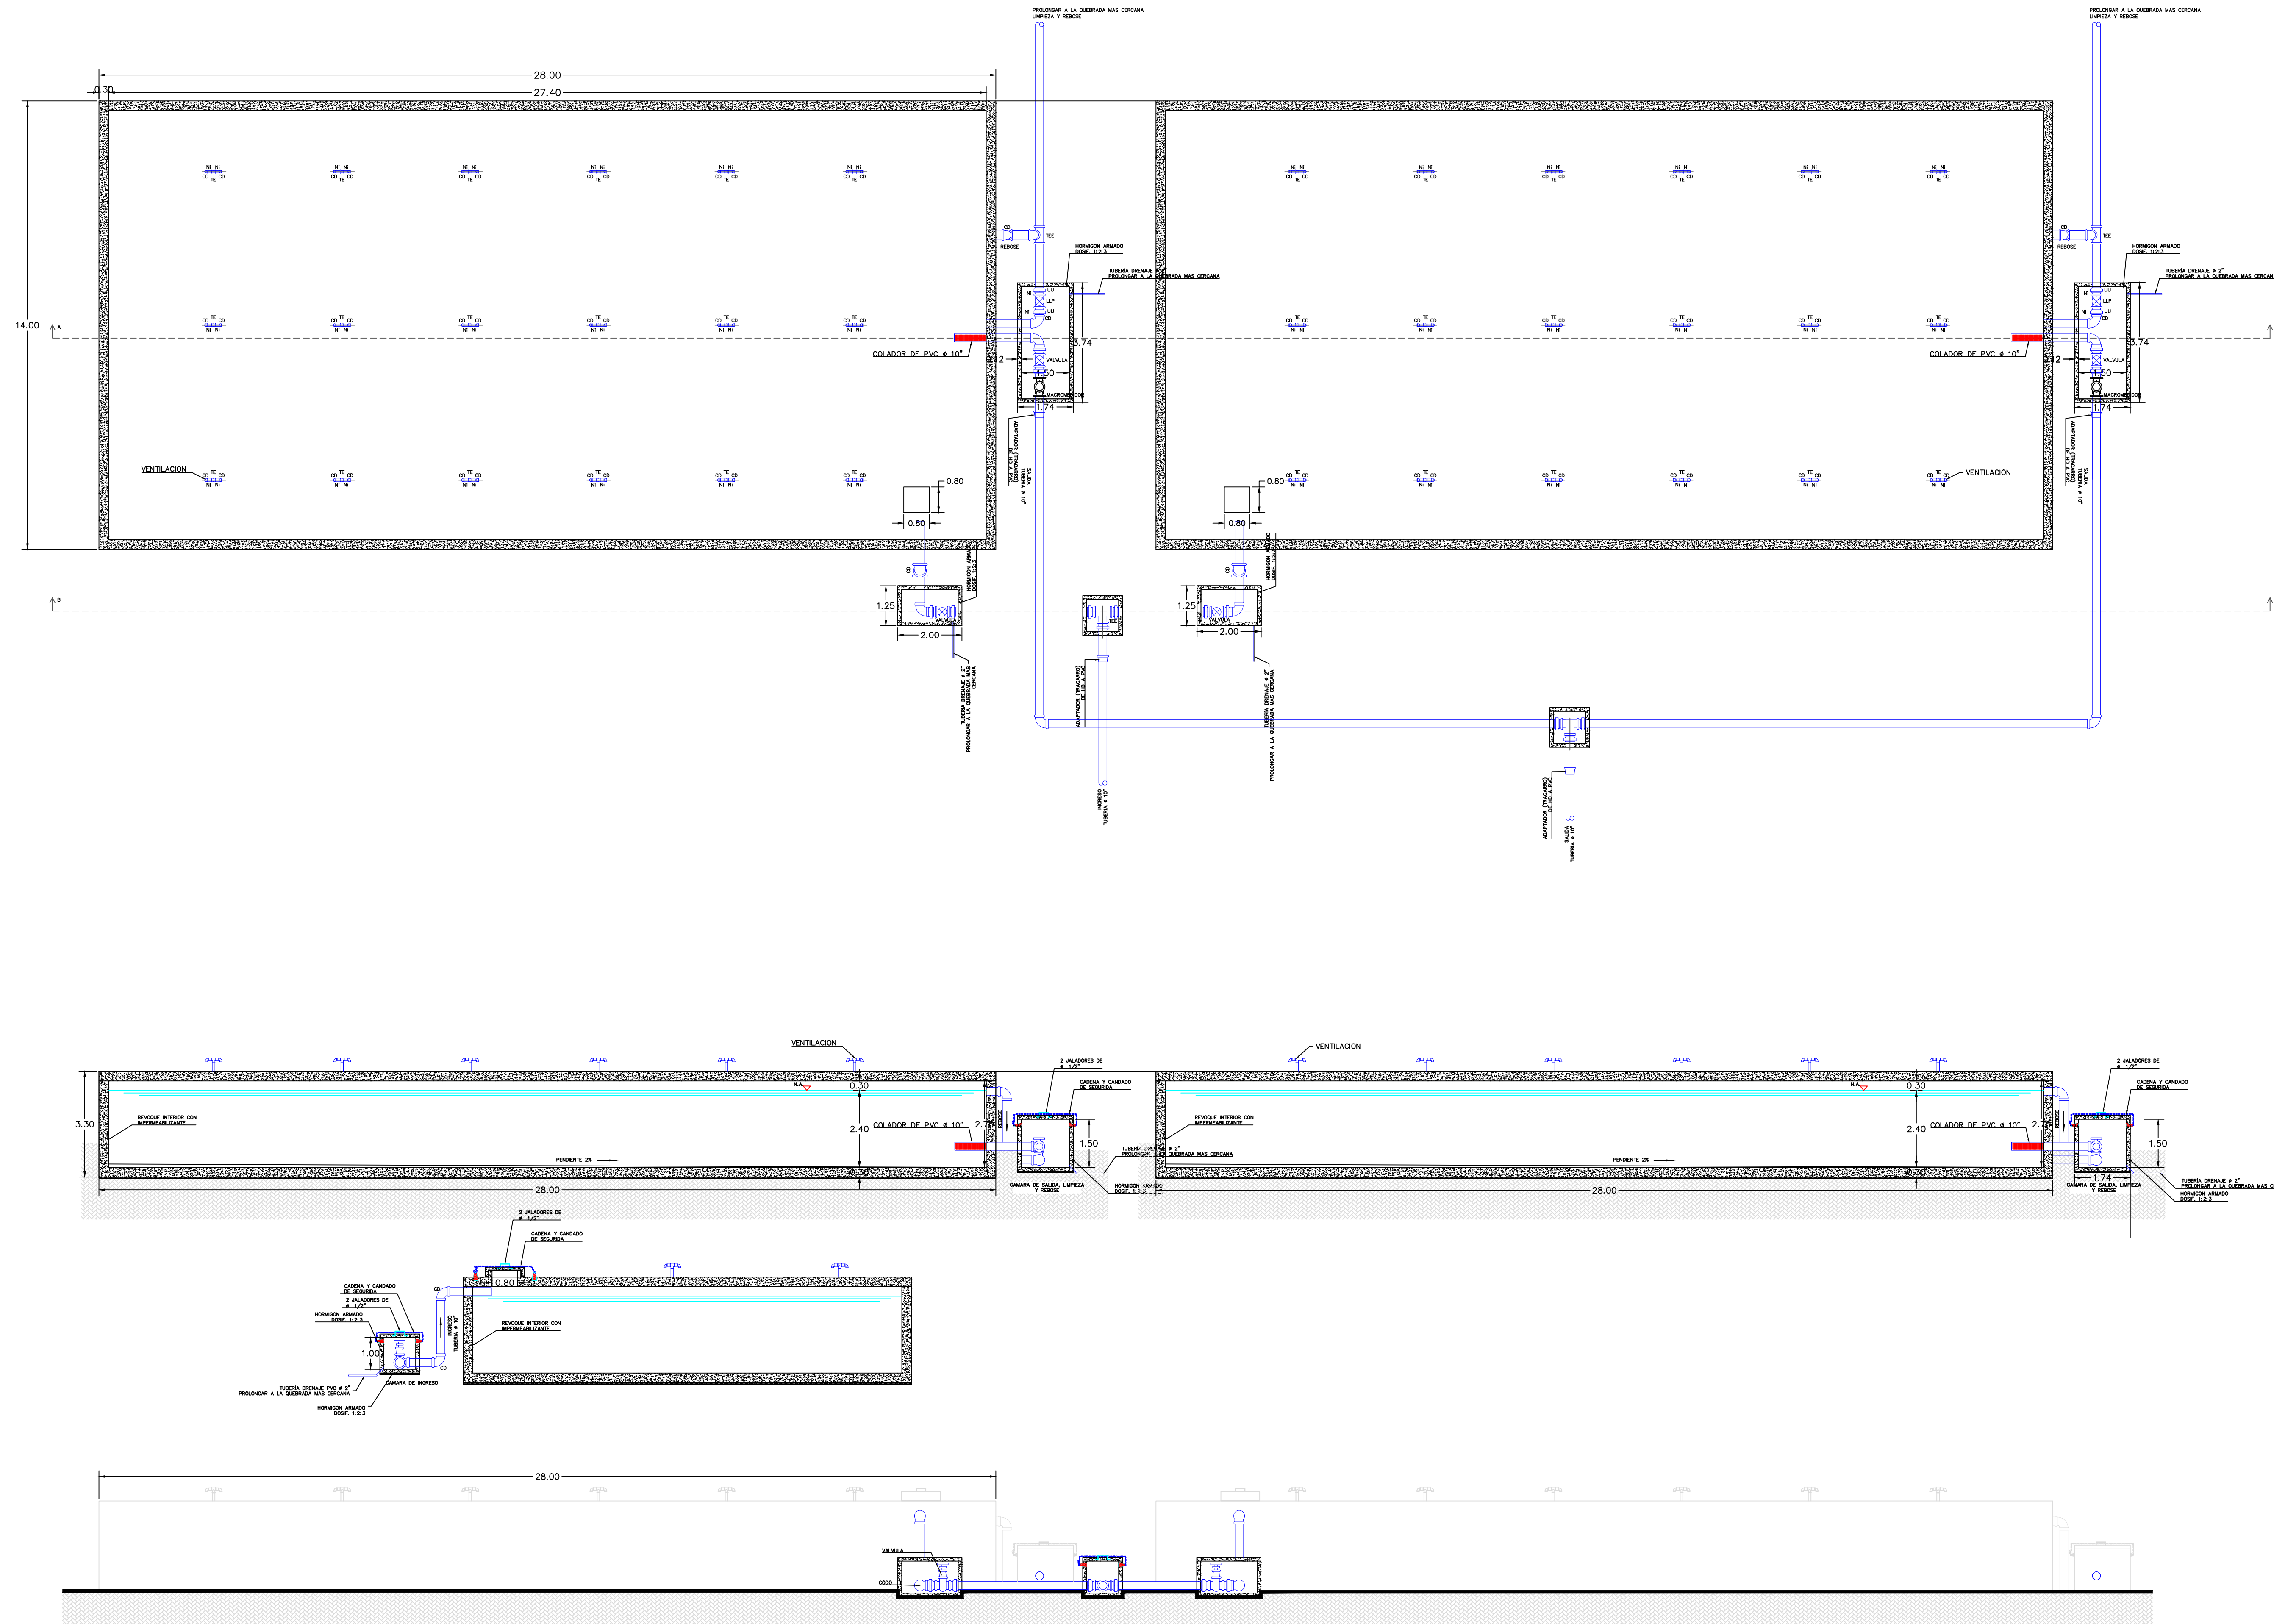

CONTRATANTE: EMPRESA DE SERVICIOS PUBLICOS DE ACACIAS
 E.S.P.A E.S.P
 ING. NELSON LOZANO CANTOR
 GERENTE E.S.P.A.
 Carrera 10N 14-28 Tels: 0492205-0491509 Acacias Meta
 NIT: 900.963.677-2
 CONTRATISTA: INGENIEROS Y CONSULTORES CORBAN S.A.S
 NIT: 900.963.677-2
 R.L: JORGE LUIS OTERO RIOS
 C.C: 1.122.128.130

PROYECTO: " ESTUDIOS Y DISEÑOS PARA LA CONSTRUCCION DE TANQUES QUE OPTIMICEN EL SISTEMA DE TRATAMIENTO DE AGUA POTABLE DE LAS PLANTAS OPERADAS POR LA EMPRESA DE SERVICIOS PUBLICOS DE ACACIAS"

CONTIENE: **TANQUE DE ALMACENAMIENTO PLANTA ACACIAS**
 DISEÑADOR: **ING. ASLEY FERNANDO ESPEJO DIAZ**

N°	OBSERVACIONES	FECHA		
GEOREFERENCIACION				
PUNTO	NORTE	ESTE	ELEVACION	DESCRIPCION
1	1999722.442	4912874.517	594.891	GPS 01
2	1999675.426	4912844.482	596.343	GPS 02

ESCALA: PLANTA 1:200
 FECHA: 09 SEP DEL 2022
 LEVANTO:
 CODIGO CD:

NOTA: Este documento y toda su información, conceptos, diseños y notas contenidas en él son propiedad intelectual del autor y cualquier cambio requiere de su permiso o autorización.