



Detalle Tanque
Escala 1:100

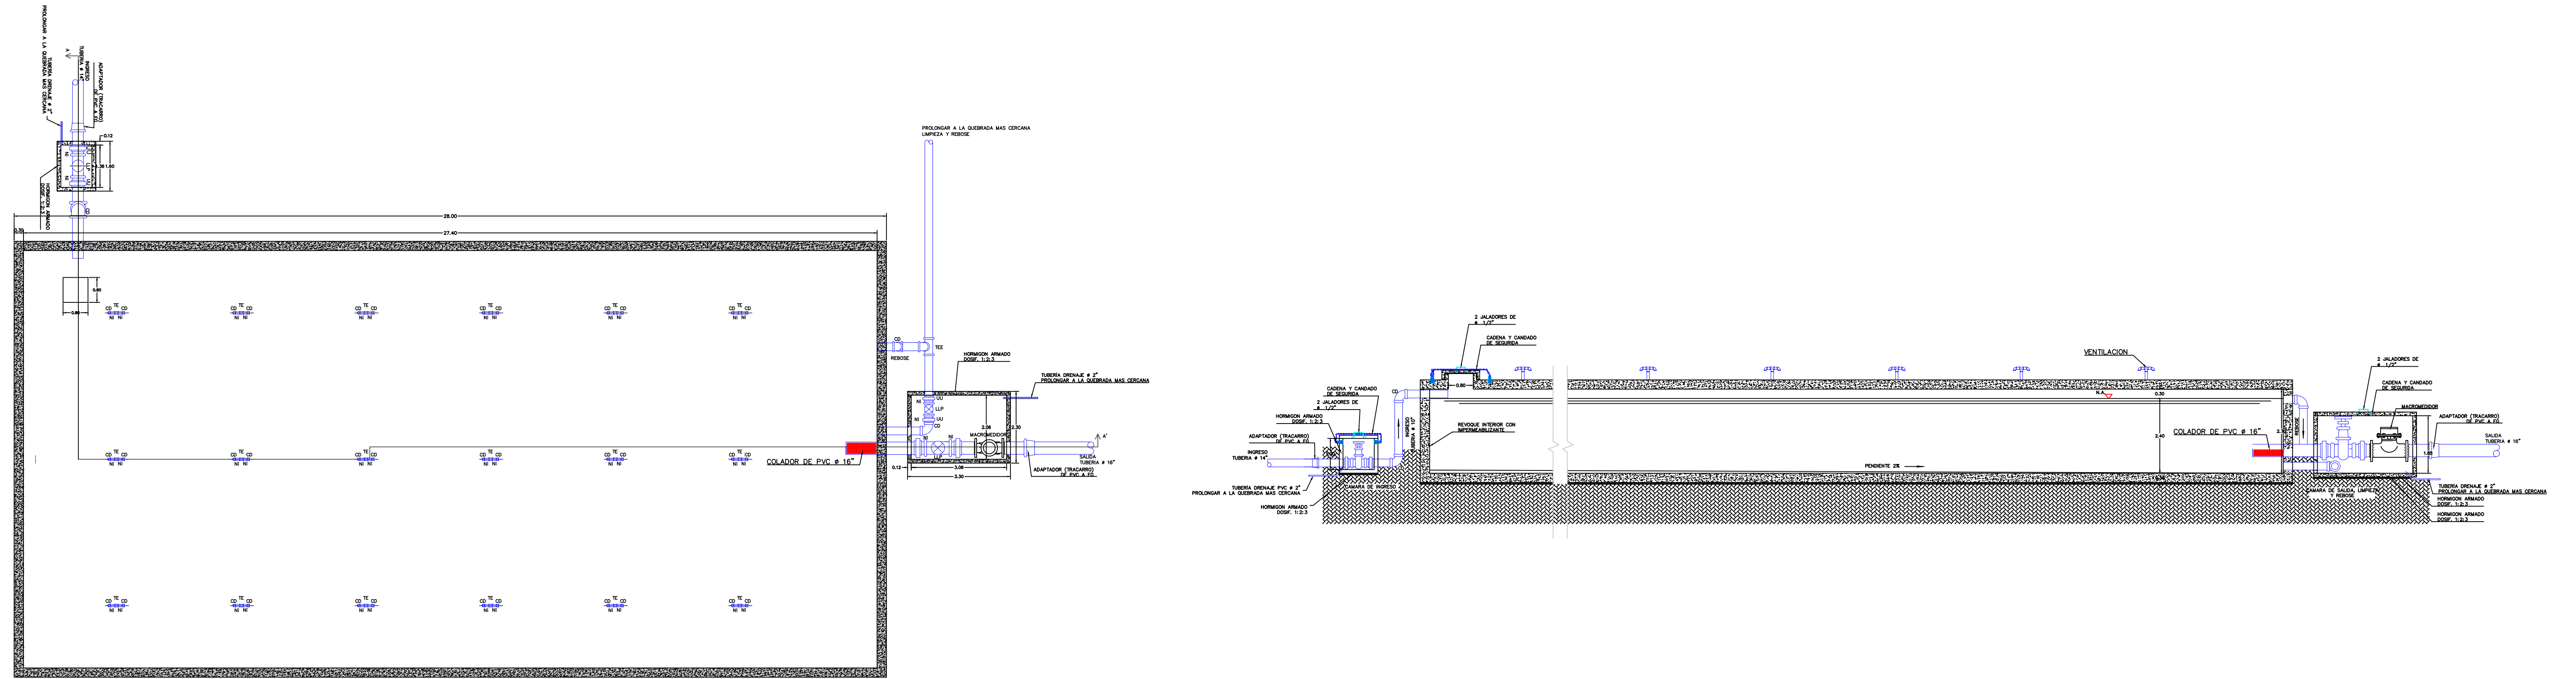


Detalle Sediementador
Escala 1:50

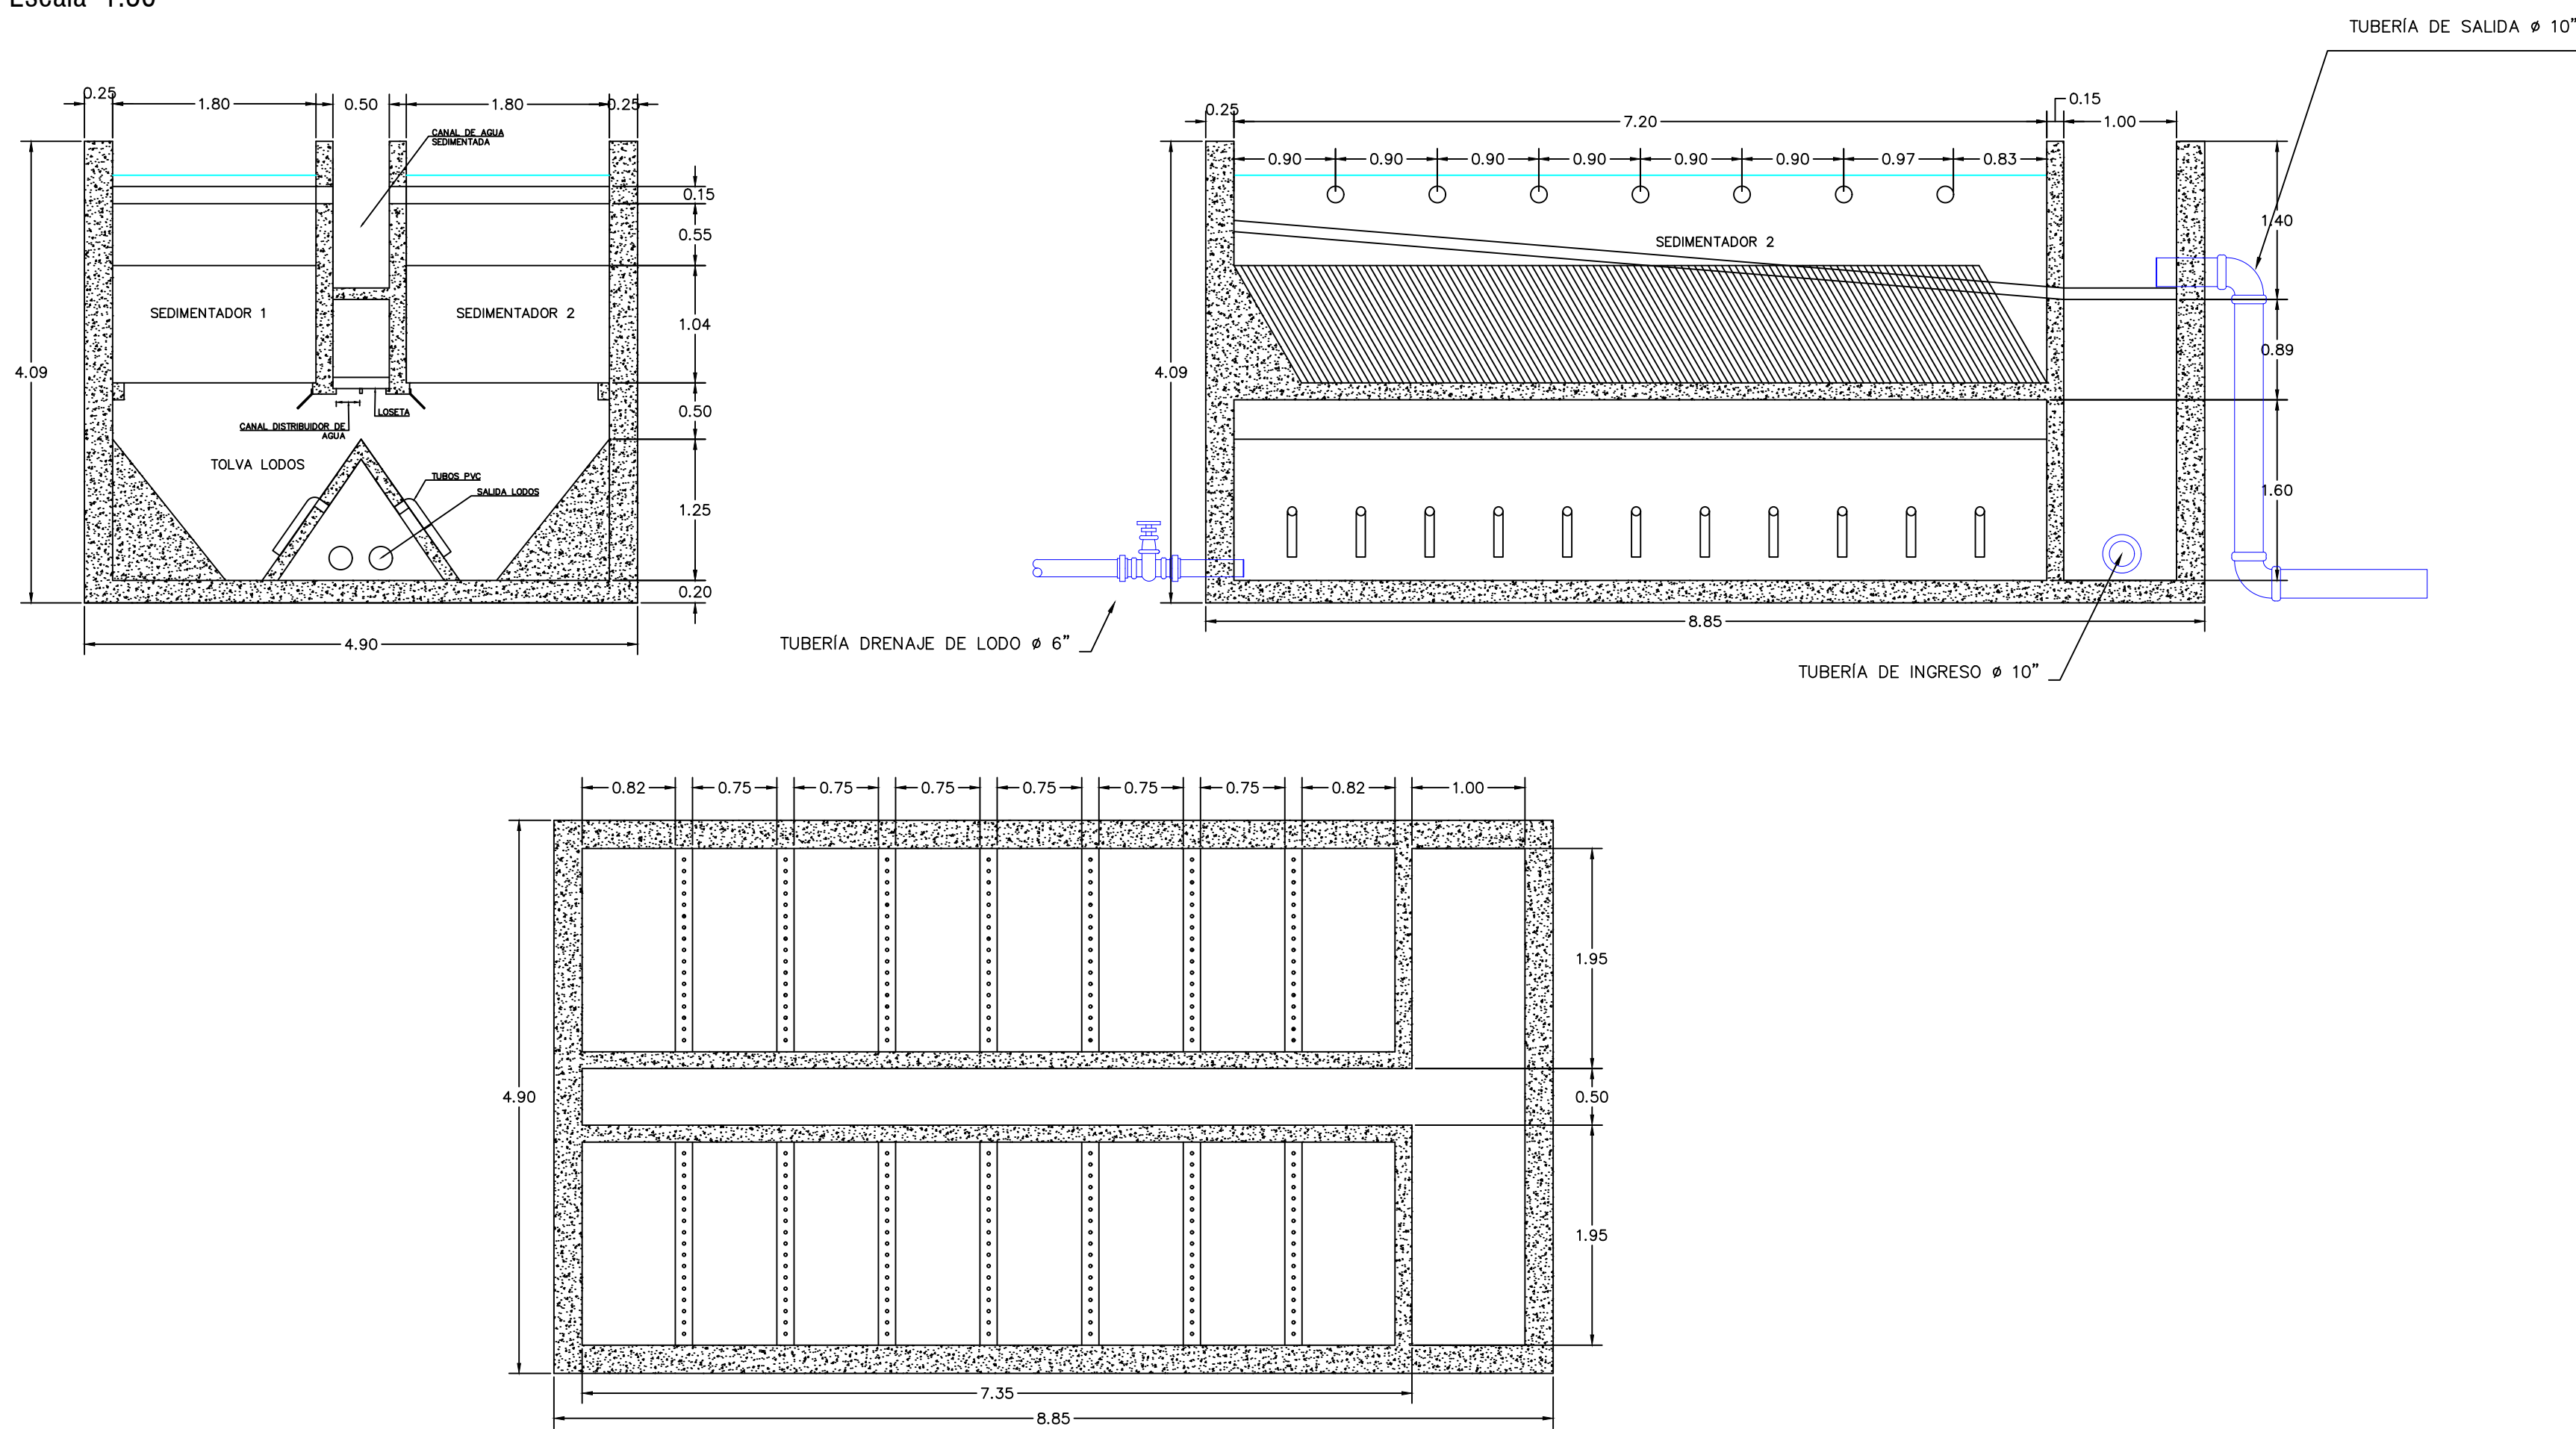

Escala - V: 100 H:100

Detalle Perfil
Escala 1:50

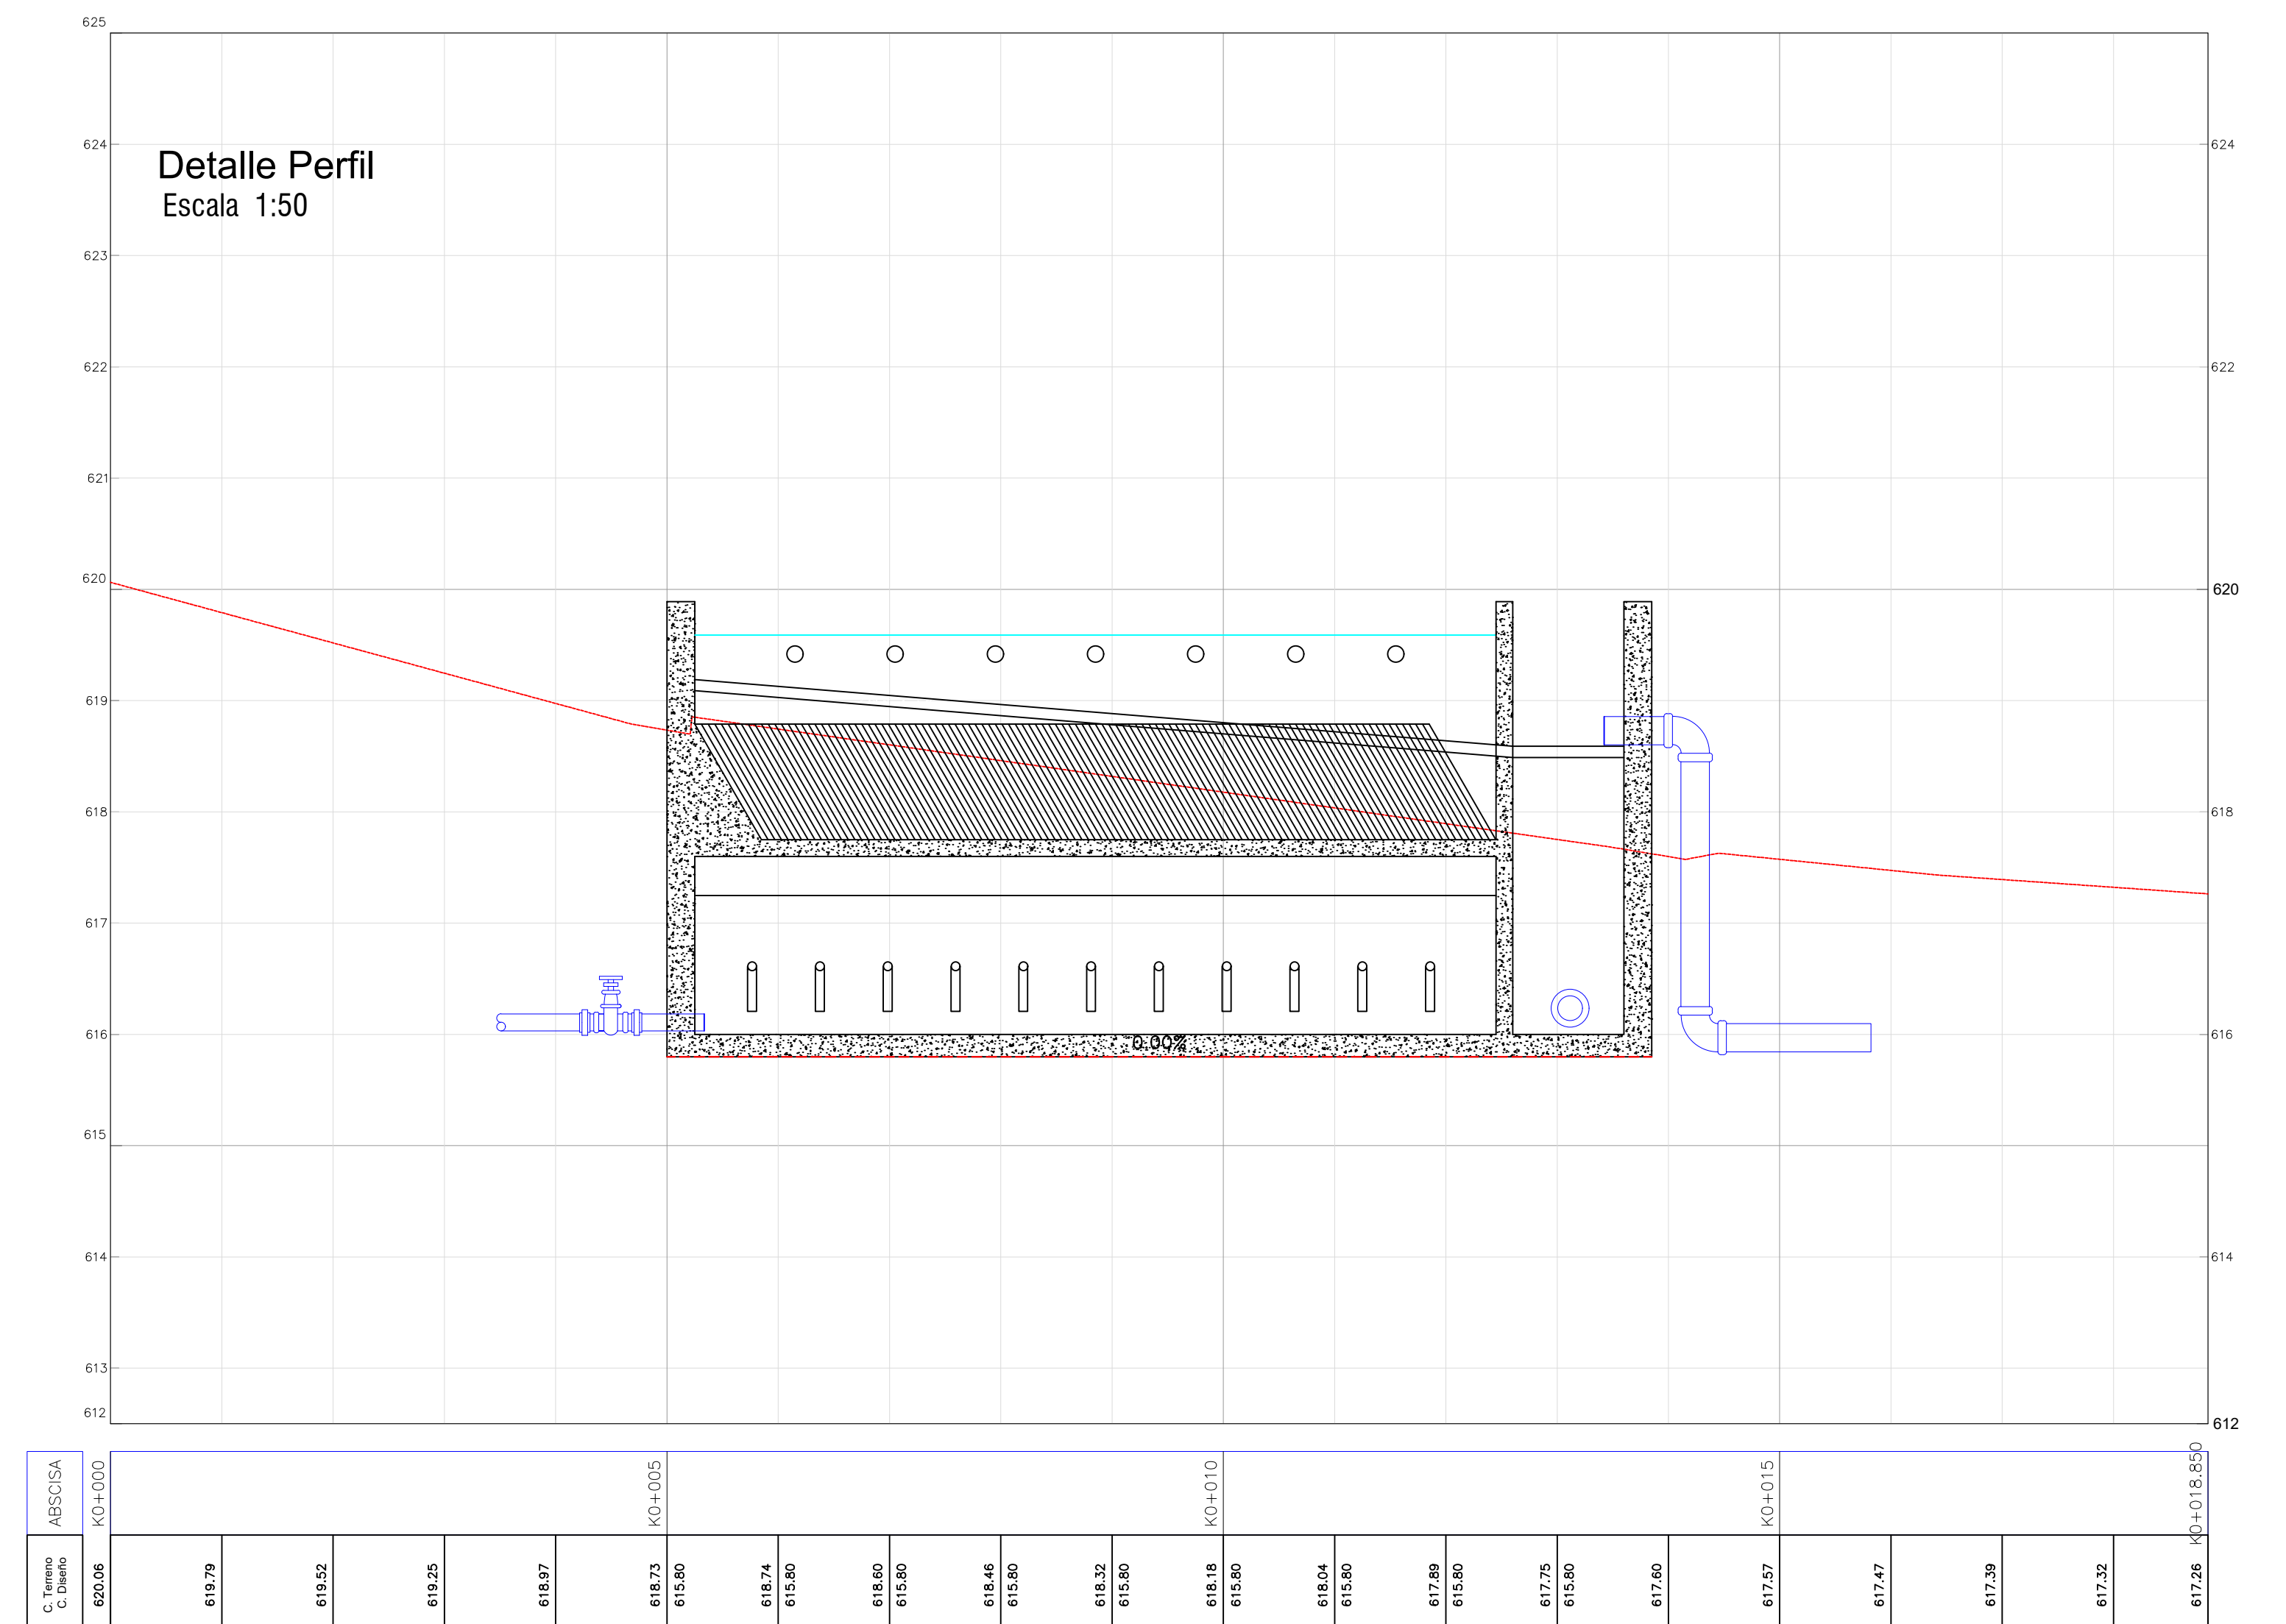

MUNICIPIO DE ACACIAS
DEPARTAMENTO DEL META



CONTRATANTE: EMPRESA DE SERVICIOS PUBLICOS DE ACACIAS E.S.P.A E.S.P
ING. NELSON LOZANO CANTOR
Carrera 16N 14-28 Tele: 6469205 - 6469159 Acacias Meta
N.I.P. 1.50099001-9
NIT: 9001833-9

CONTRATISTA: INGENIEROS Y CONSULTORES CORBAN S.A.S
NIT: 900.963.677-2

R/L: JORGE LUIS OTERO RIOS
C.C. 1.122.128.120

PROYECTO: " ESTUDIOS Y DISEÑOS PARA LA CONSTRUCCION DE TANQUES QUE OPTIMICEN EL SISTEMA DE TRATAMIENTO DE AGUA POTABLE DE LAS PLANTAS OPERADAS POR LA EMPRESA DE SERVICIOS PUBLICOS DE ACACIAS"

CONTIENE: DETALLE TANQUE DE ALMACENAMIENTO

DISEÑADOR: ING. CIVIL. NELSON ARBEY RINCON HOLGUIN
M.P. No 091037-0518603 CND
CEL: 314 333 58 55

N°	OBSERVACIONES	FECHA	ESCALA: INDICADAS
			09 SEP DEL 2022
			LEVANTO: JHONATAN ALEXANDER LOPEZ GUERRERO L.P. 01-14376 C.P.N.T
			CODIGO CD:

PLANO: 02 DE 02

NOTA: Este documento y toda su información, conceptos, diseños y notas contenidas en él son propiedad intelectual del autor y cualquier cambio requiere de su permiso o autorización.