


**CONVENCIONES TOPOGRAFÍA**

- VÍA EXISTENTE
- BORDE DE RÍO
- BORDE DE TALUD
- TUBERÍA
- OBRAS EXISTENTES
- CAVIONES
- CURVAS DE NIVEL
- ▲ PUNTO GEOREFERENCIADO
- ▲ DELTAS

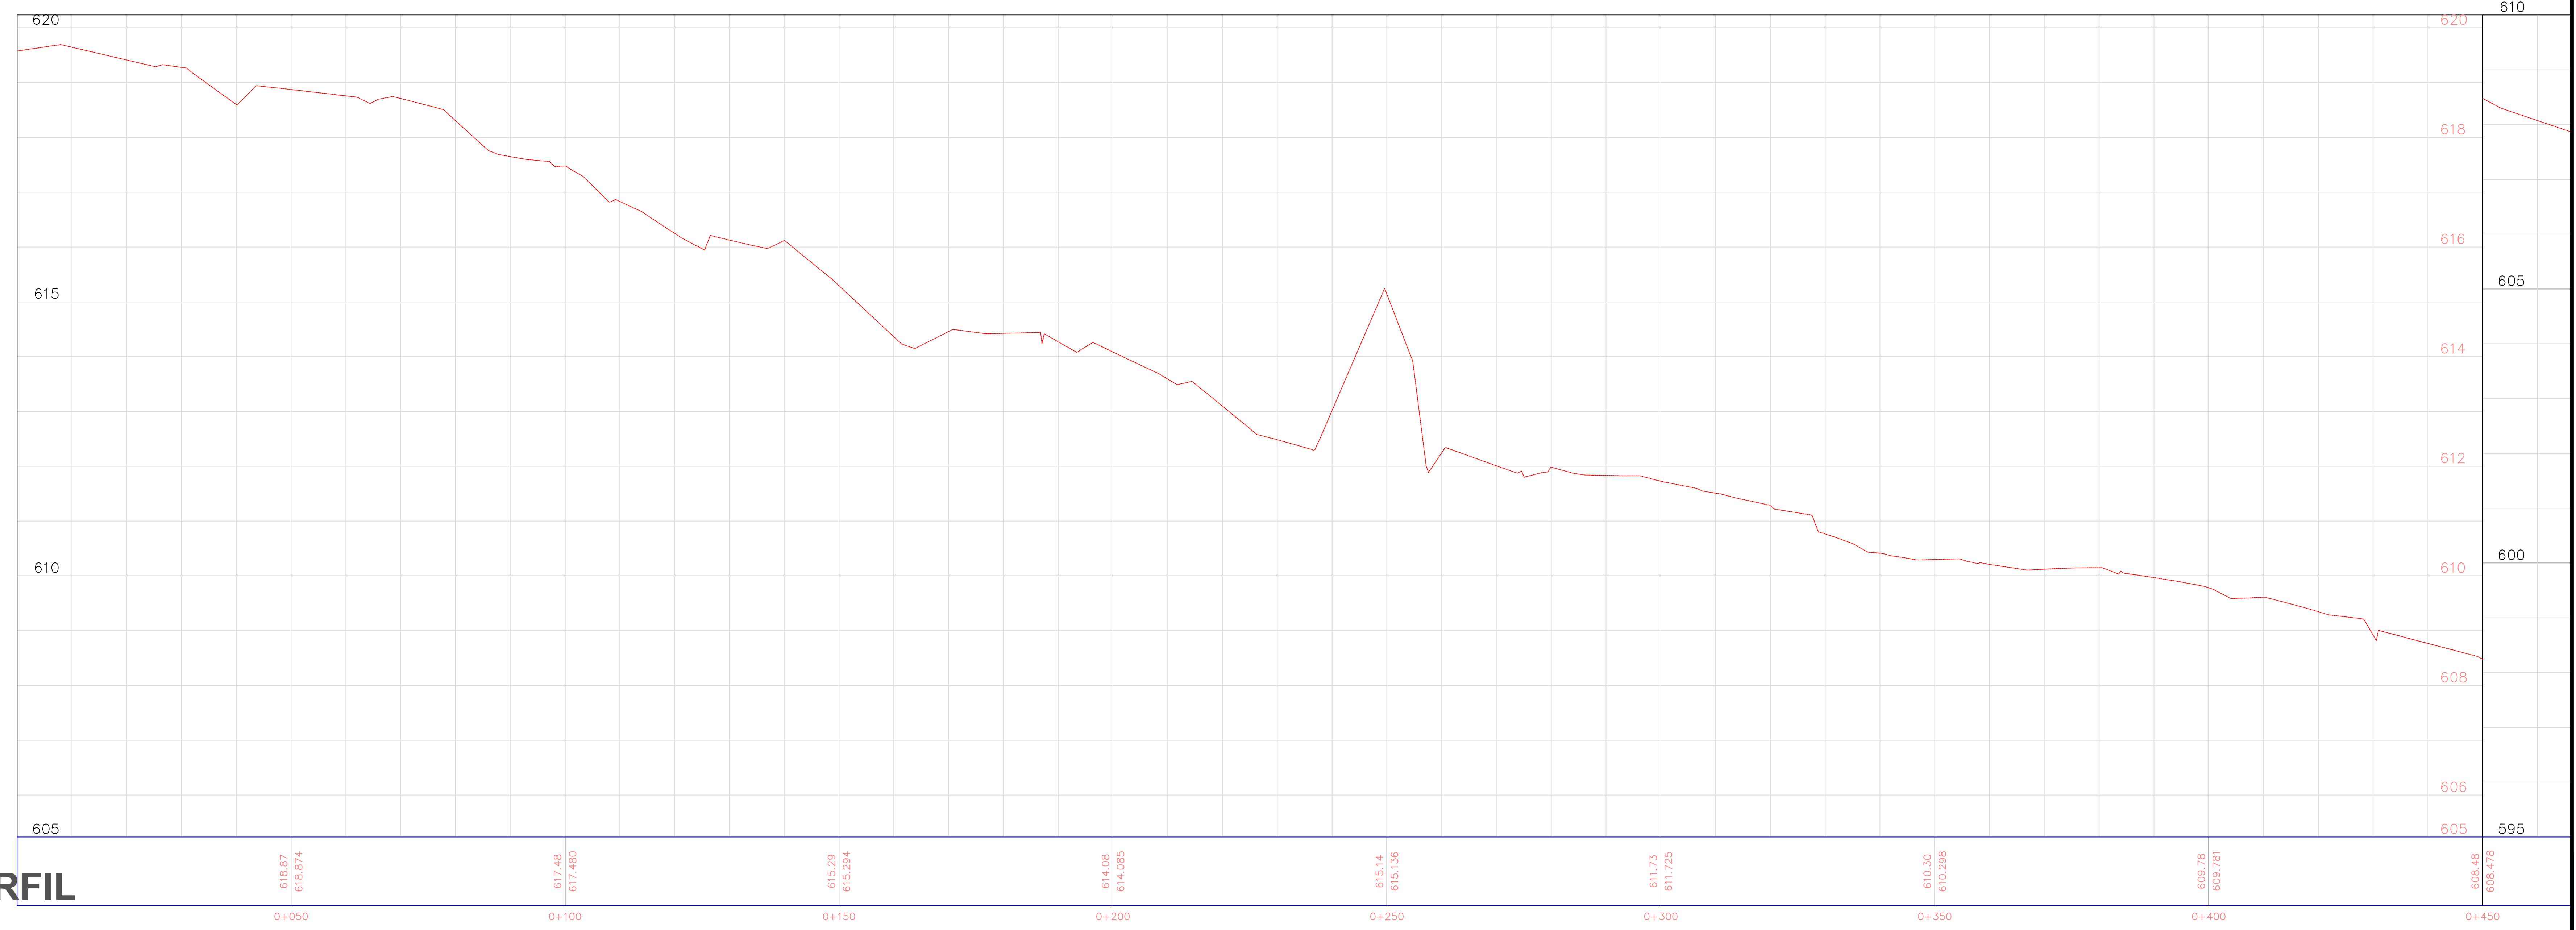

**PERFIL**

	EMPRESA: RASTER INGENIERIA S.A.S.	LOCALIZACIÓN: MUNICIPIO DE ACACIAS DEPARTAMENTO DEL META	PROYECTO: ESTUDIOS Y DISEÑOS PARA LA OPTIMIZACIÓN DEL SISTEMA DESARENADOR Y LINEA DE CONDUCCION UBICADO EN LA QUEBRADA LAS BLANCAS DEL MUNICIPIO DE ACACIAS META	LEVANTO:  GEOVANI ARTURO ALARCÓN BLANCO TOPOGRAFIA M.P. 01-1125	REVISÓ Y APROBÓ:  SUPERVISOR ARO. WILLIAM HUMBERTO CUASTUMAL EMPRESA DE SERVICIOS PUBLICOS DE ACACIAS E.S.P NIT. 822.001.833-9	MODIFICACIONES: <table border="1" style="width: 100%; border-collapse: collapse;"> <thead> <tr> <th>No.</th> <th>DESCRIPCIÓN</th> <th>FECHA</th> </tr> </thead> <tbody> <tr> <td>I</td> <td>PLANO TOPOGRAFICO</td> <td>10/2022</td> </tr> <tr> <td>II</td> <td></td> <td></td> </tr> <tr> <td>III</td> <td></td> <td></td> </tr> <tr> <td>IV</td> <td></td> <td></td> </tr> <tr> <td>V</td> <td></td> <td></td> </tr> </tbody> </table>	No.	DESCRIPCIÓN	FECHA	I	PLANO TOPOGRAFICO	10/2022	II			III			IV			V			REVISIÓN: 1	CONTIENE: PLANO TOPOGRAFICO	ORIGEN DE COORDENADAS: Sistema Nacional de Referencia Datum: Sial, Datum: Nacional Escala: 1:500	ESCALA: 1:500	PLANO 01 DE 04
	No.	DESCRIPCIÓN	FECHA																										
I	PLANO TOPOGRAFICO	10/2022																											
II																													
III																													
IV																													
V																													
REPRESENTANTE LEGAL: ASLEY FERNANDO ESPEJO INGENIERO CIVIL										FECHA: OCTUBRE DE 2022	ARCHIVO: PLANO TOPOGRAFICO_ACACIAS																		