


PLANTA

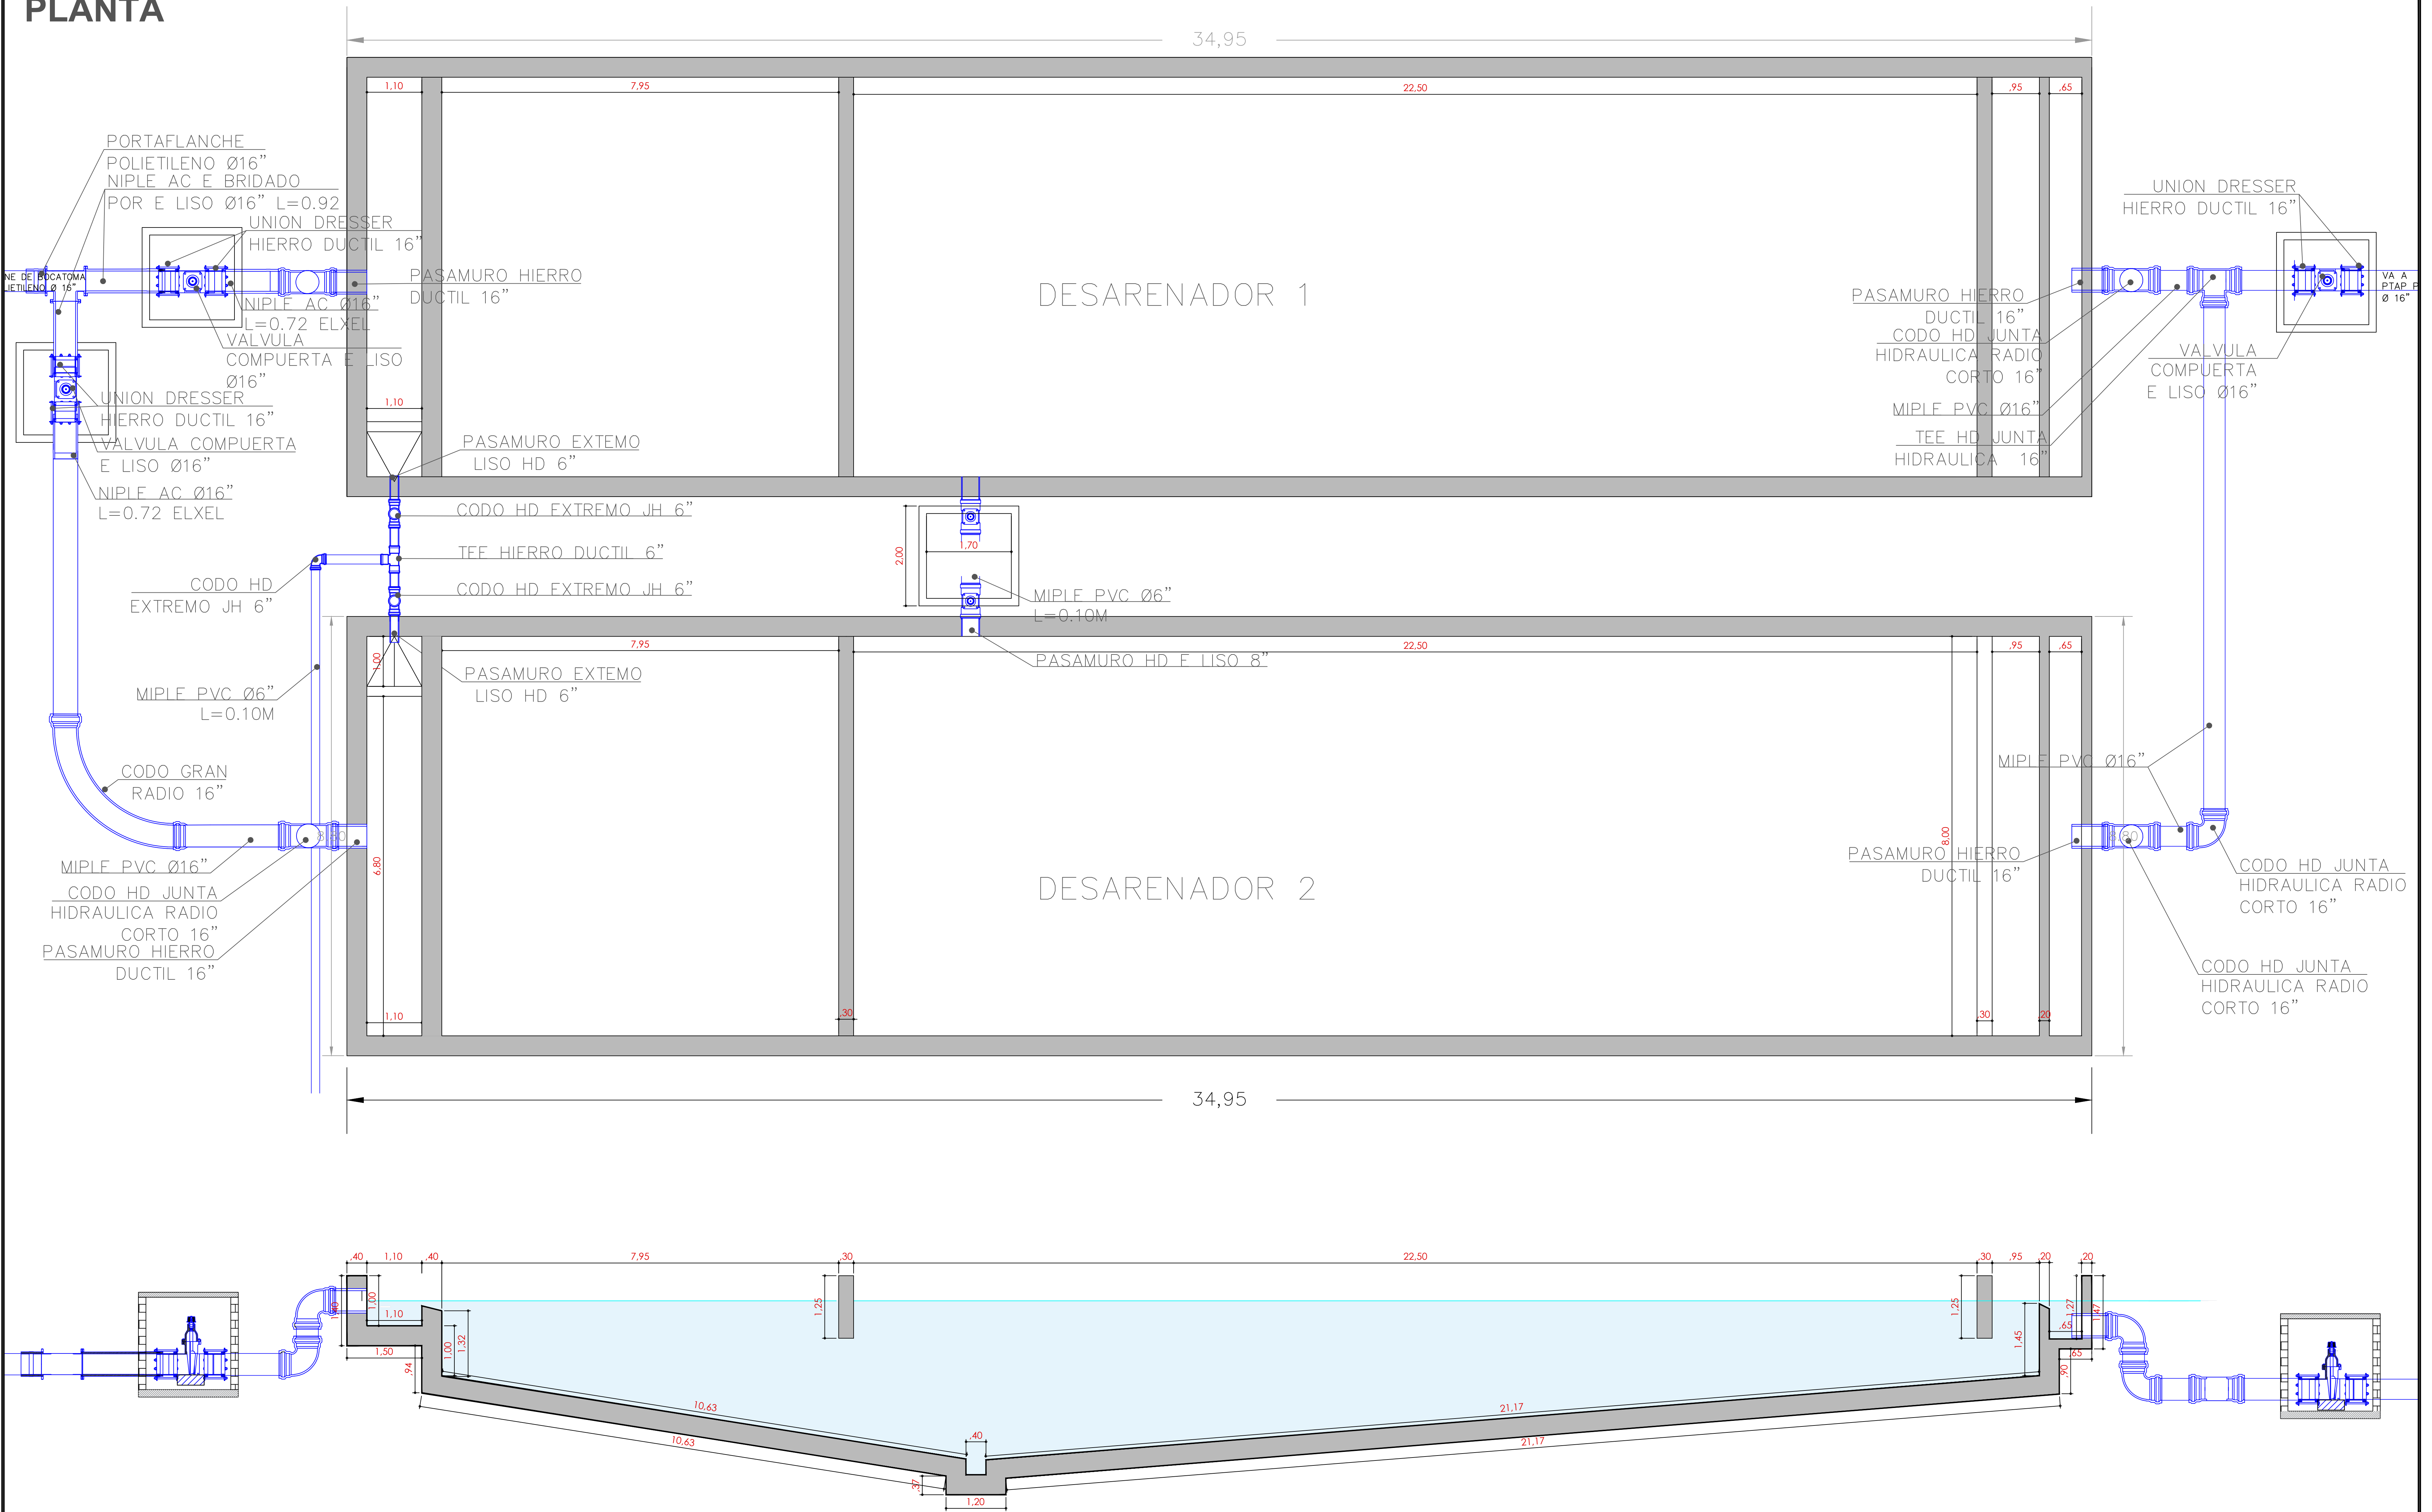

	EMPRESA:	RASTER INGENIERIA S.A.S.	LOCALIZACION:	MUNICIPIO DE ACACIAS DEPARTAMENTO DEL META	PROYECTO:	ESTUDIOS Y DISEÑOS PARA LA OPTIMIZACIÓN DEL SISTEMA DESARENADOR Y LINEA DE CONDUCCIÓN UBICADO EN LA QUEBRADA LAS BLANCAS DEL MUNICIPIO DE ACACIAS META	LEVANTO:	ASLEY FERNANDO ESPEJO INGENIERO CIVIL M.P. 25202168297 CND	REVISÓ Y APROBÓ:	SUPERVISOR ALVARO ANDRÉS CÉSPEDES BAQUERO EMPRESA DE SERVICIOS PÚBLICOS DE ACACIAS E.S.P NIT: 822.001.833-5	MODIFICACIONES:	<table border="1"> <thead> <tr> <th>No.</th> <th>DESCRIPCIÓN</th> <th>FECHA</th> </tr> </thead> <tbody> <tr> <td>I</td> <td>PLANO DISEÑO DESARENADOR</td> <td>10/2022</td> </tr> <tr> <td>II</td> <td></td> <td></td> </tr> <tr> <td>III</td> <td></td> <td></td> </tr> <tr> <td>IV</td> <td></td> <td></td> </tr> <tr> <td>V</td> <td></td> <td></td> </tr> </tbody> </table>	No.	DESCRIPCIÓN	FECHA	I	PLANO DISEÑO DESARENADOR	10/2022	II			III			IV			V			REVISION:	1	CONTIENE:	PLANO DESARENADOR	ORIGEN DE COORDENADAS:	ESCALA:	1:50	PLANO 02 DE 02	
	No.	DESCRIPCIÓN	FECHA																																				
I	PLANO DISEÑO DESARENADOR	10/2022																																					
II																																							
III																																							
IV																																							
V																																							
REPRESENTANTE LEGAL:	ASLEY FERNANDO ESPEJO INGENIERO CIVIL																	FECHA:	NOVIEMBRE DE 2022	ARCHIVO:	PLANO DESARENADOR																		