



# PLANTA PRESA ABIERTA

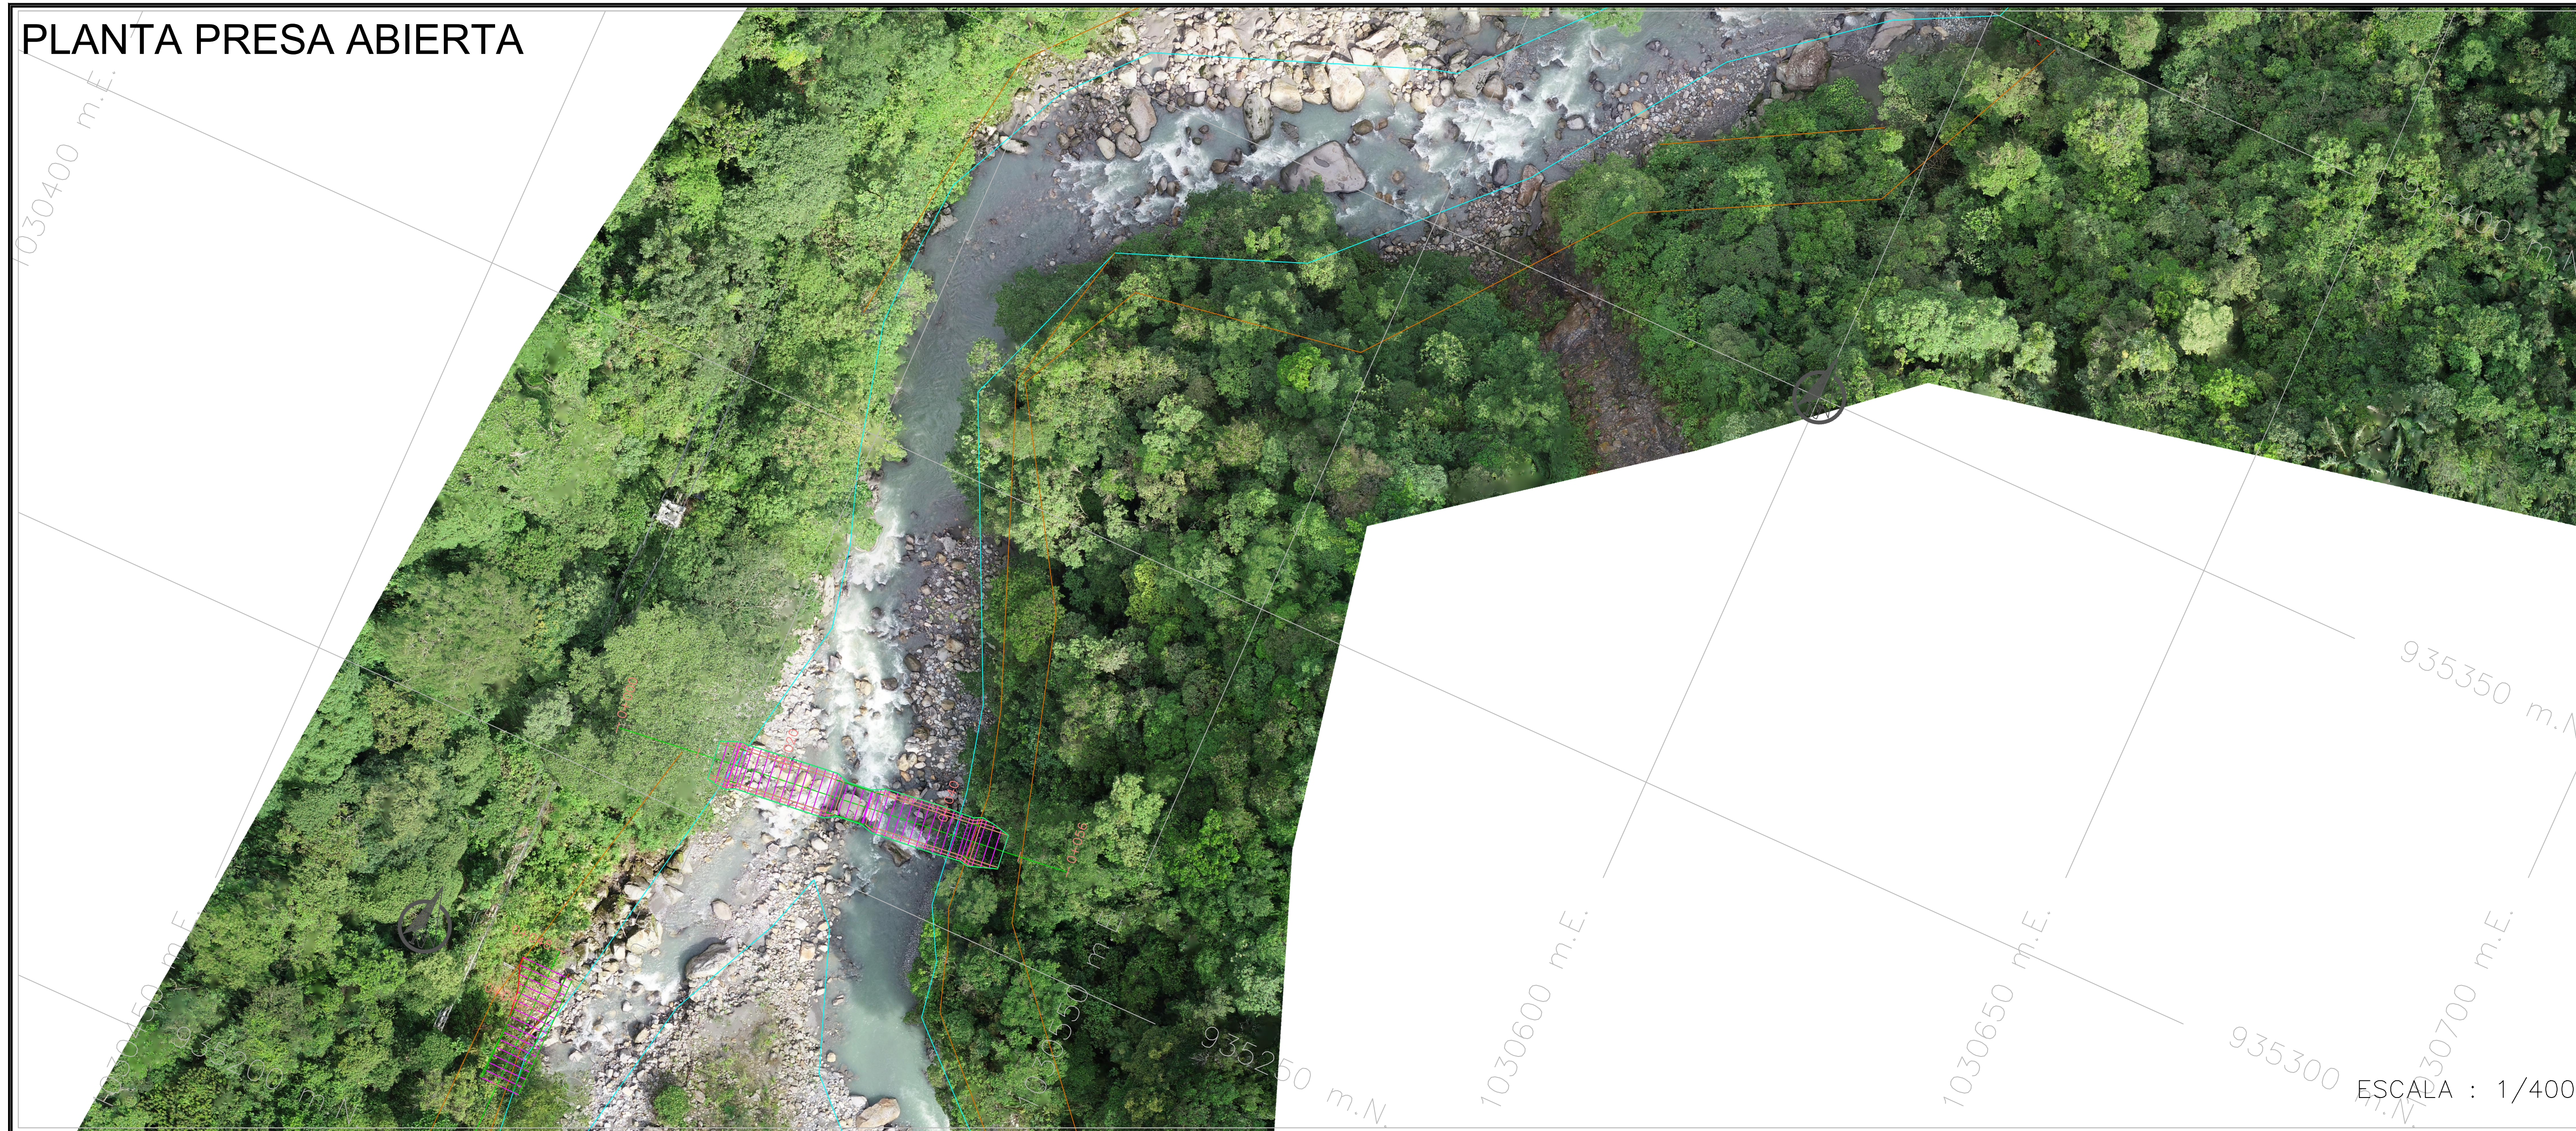


# PERFIL PRESA ABIERTA

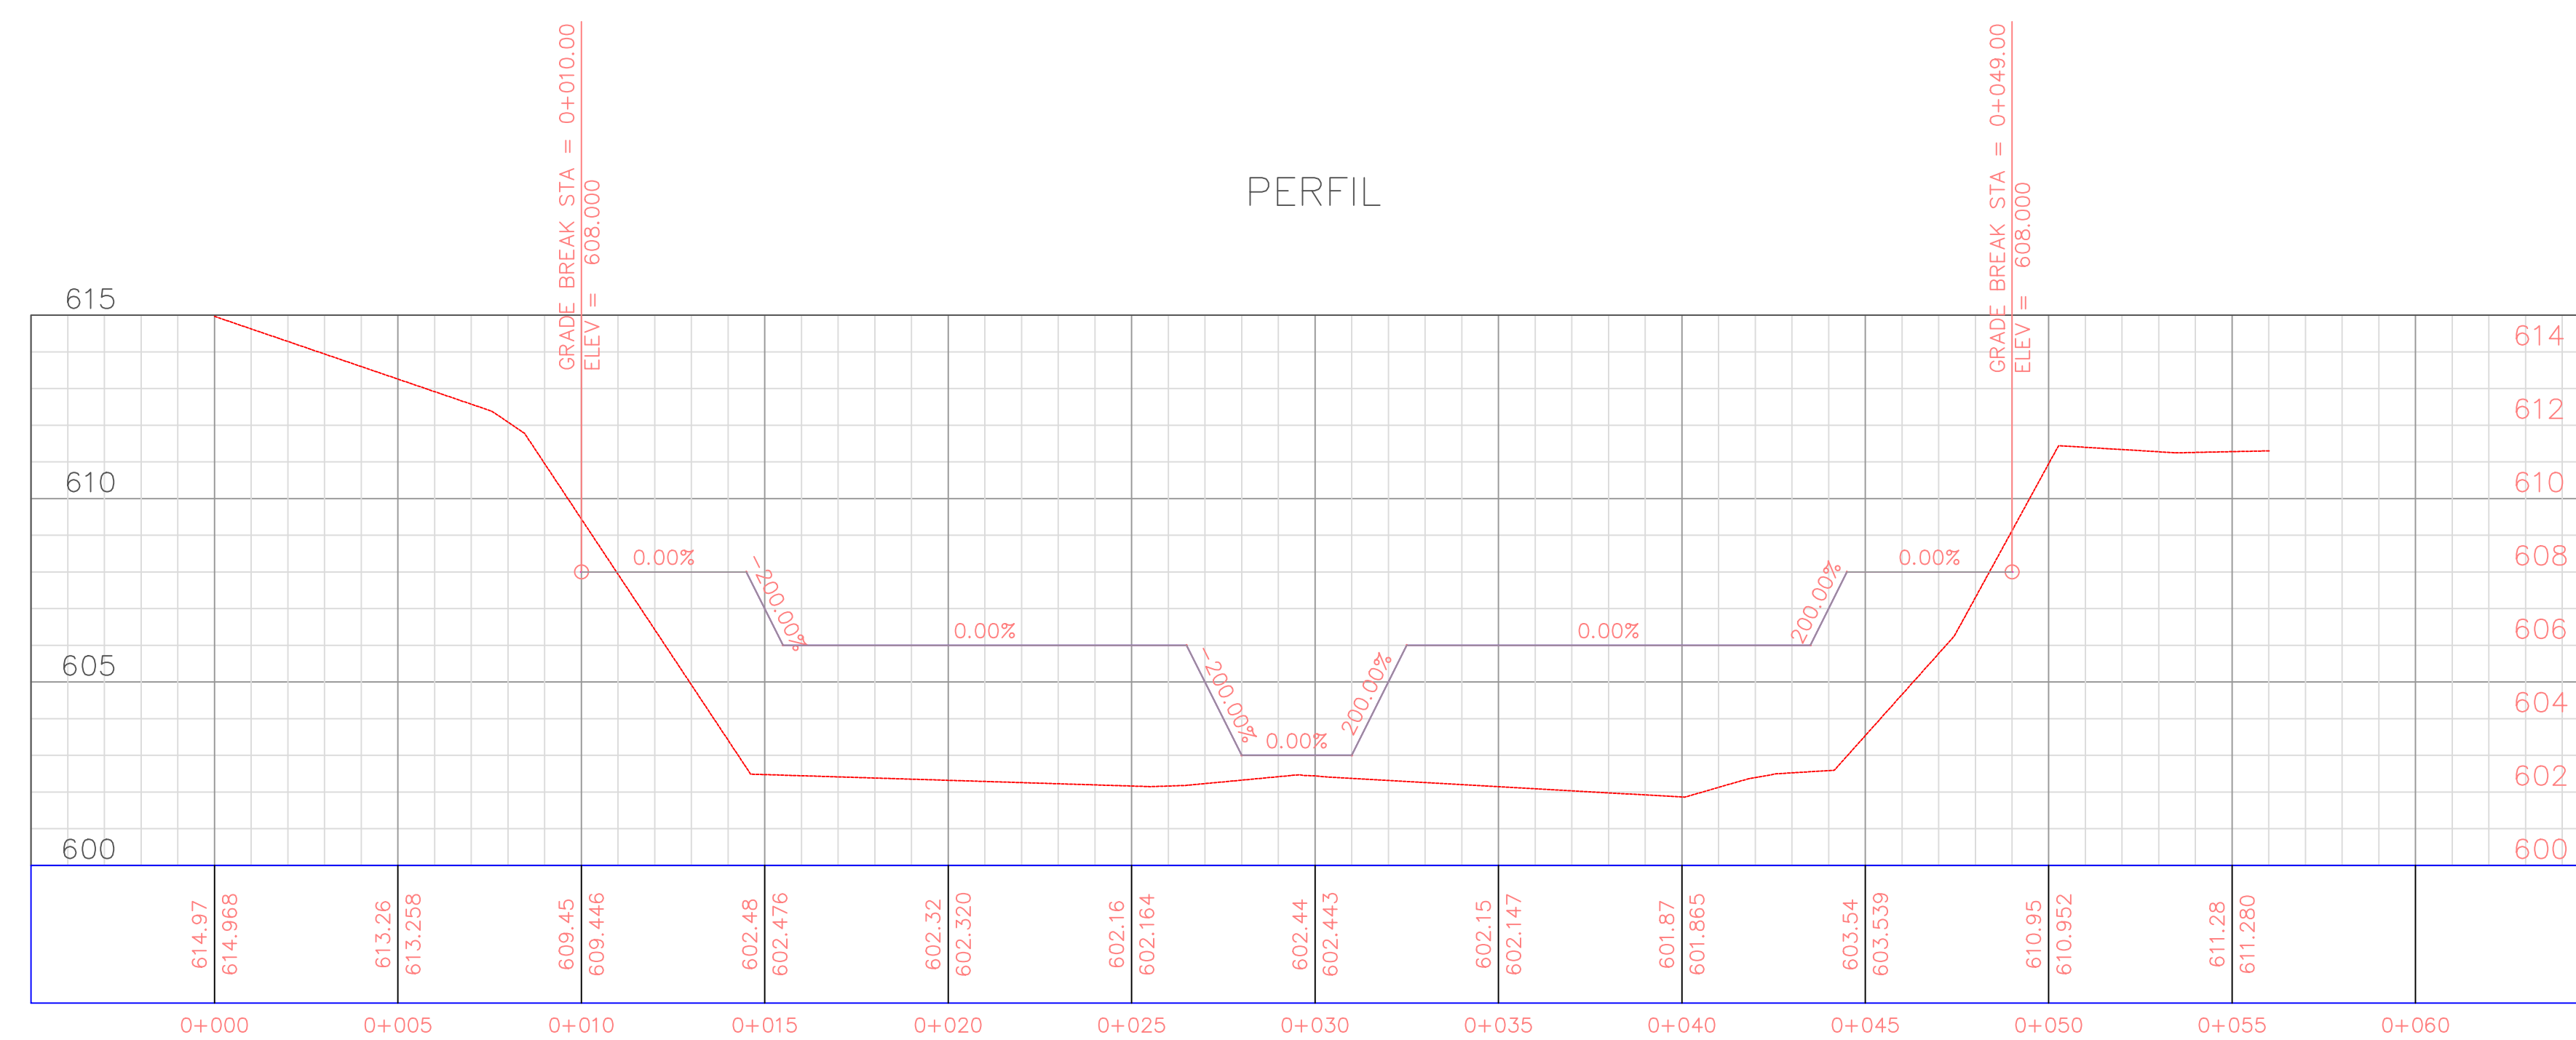

ESCALA : 1/150

# SECCIÓN TÍPICA

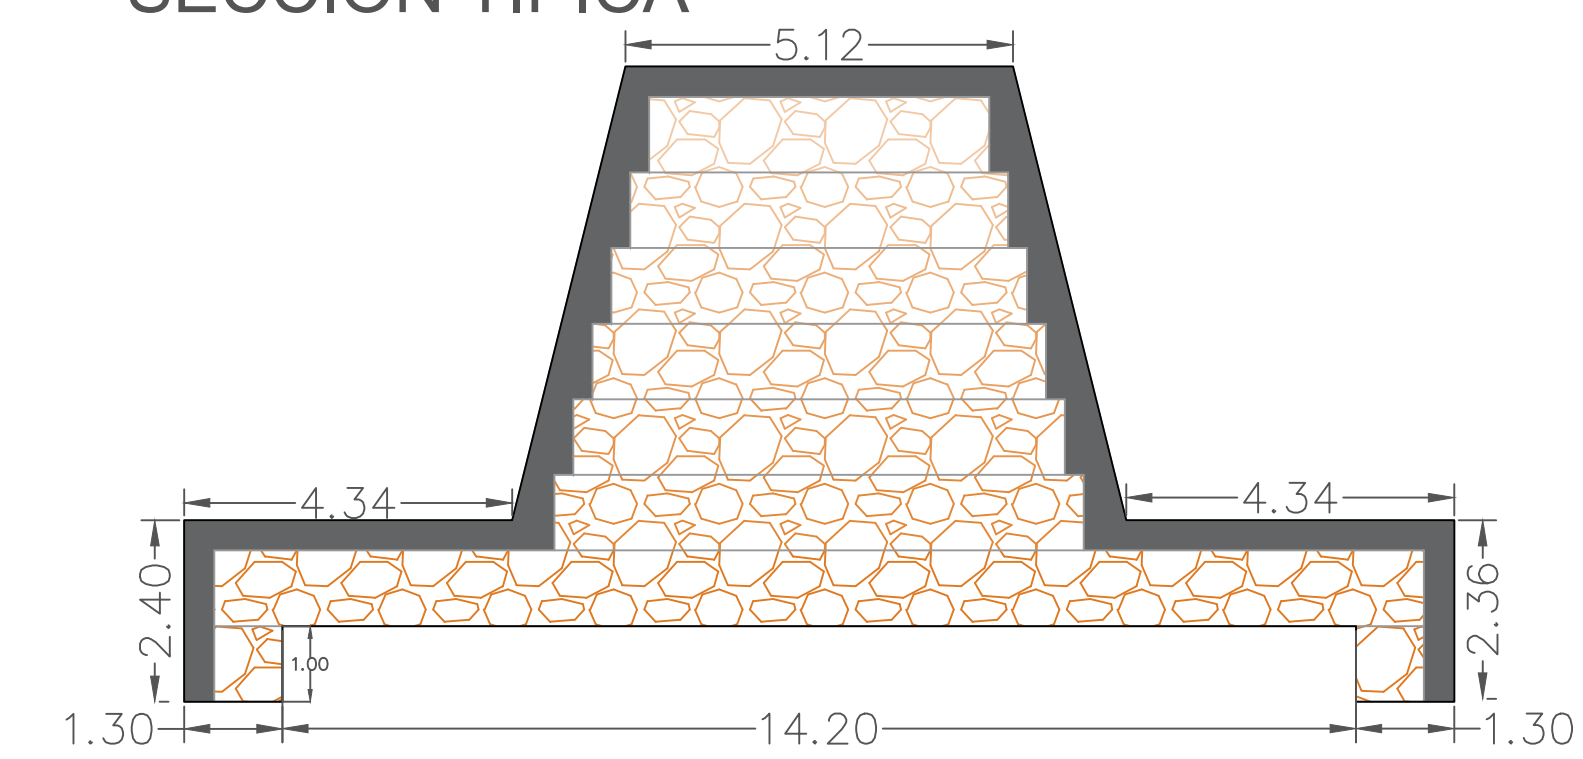

# SECCIÓN TÍPICA

