


# PLANTA

CONVENCIONES TOPOGRAFÍA	
	VÍA EXISTENTE
	BORDE DE RIO
	BORDE DE TALUD
	TUBERIA
	OBRAS EXISTENTES
	GAVIONES
	CURVAS DE NIVEL
	MOJÓN GEOREFERENCIADO
	DELTA

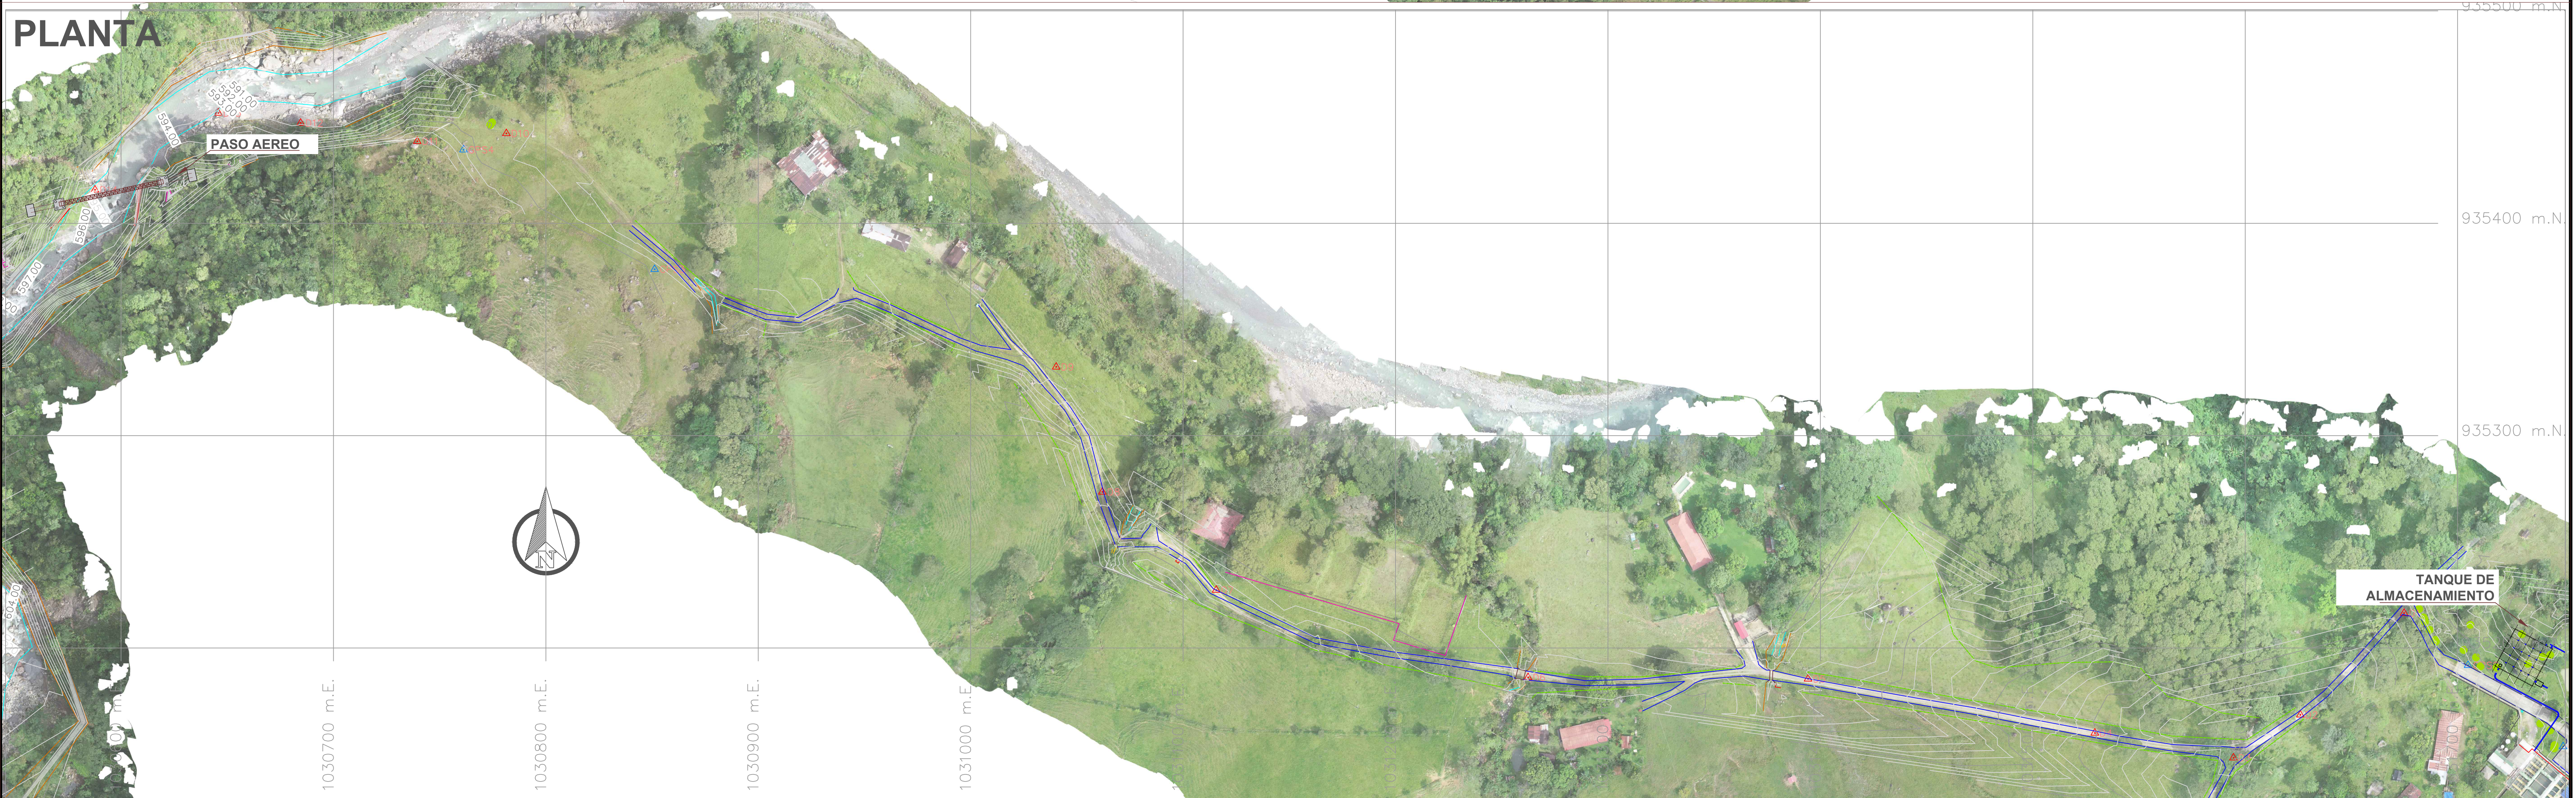

COORDENADAS		
OBRAS	NORTE	ESTE
DESARENADOR	935061.765	1030067.555
PRESA ABIERTA 1	935075.117	1030478.983
OBRAS DE PROTECCION	935204.239	1030489.294
PRESA ABIERTA 2	935260.947	1030519.700
PASO AEREO	935413.814	1030594.200
TANQUE DE ALMACENAMIENTO	935196.163	1031731.577



	EMPRESA:	RASTER INGENIERIA S.A.S.	LOCALIZACION:	MUNICIPIO DE ACACIAS DEPARTAMENTO DEL META	PROYECTO:	ESTUDIOS Y DISEÑOS PARA LA OPTIMIZACIÓN DEL SISTEMA DESARENADOR Y LINEA DE CONDUCCION UBICADO EN LA QUEBRADA LAS BLANCAS DEL MUNICIPIO DE ACACIAS META	LEVANTO:	ASLEY FERNANDO ESPEJO DIAZ ING. CIVIL NIT: 25202-2168297 CND	REVISO Y APROBO:	SUPERVISOR ALVARO ANDRES CESPEDES BAQUERO EMPRESA DE SERVICIOS PUBLICOS DE ACACIAS E.S.P NIT: 822.001.833-5	MODIFICACIONES:	<table border="1"> <thead> <tr> <th>No.</th> <th>DESCRIPCION</th> <th>FECHA</th> </tr> </thead> <tbody> <tr> <td>I</td> <td>LOCALIZACION</td> <td>10/2022</td> </tr> <tr> <td>II</td> <td></td> <td></td> </tr> <tr> <td>III</td> <td></td> <td></td> </tr> <tr> <td>IV</td> <td></td> <td></td> </tr> <tr> <td>V</td> <td></td> <td></td> </tr> </tbody> </table>	No.	DESCRIPCION	FECHA	I	LOCALIZACION	10/2022	II			III			IV			V			REVISION:	1	CONTIENE:	LOCALIZACION DE OBRAS PROYECTADAS	ORIGEN DE COORDENADAS:	ESCALA:	1:1250	PLANO P01 DE 01
	No.	DESCRIPCION	FECHA																																			
I	LOCALIZACION	10/2022																																				
II																																						
III																																						
IV																																						
V																																						
REPRESENTANTE LEGAL:	ASLEY FERNANDO ESPEJO INGENIERO CIVIL																	FECHA:	NOVIEMBRE DE 2022	ARCHIVO:	LOCALIZACION_ACACIAS																	